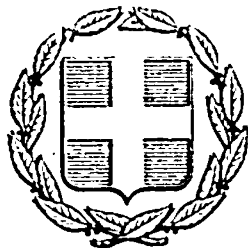


ΕΦΗΜΕΡΙΣ ΤΗΣ ΚΥΒΕΡΝΗΣΕΩΣ
ΤΗΣ ΕΛΛΗΝΙΚΗΣ ΔΗΜΟΚΡΑΤΙΑΣ

ΕΝ ΑΘΗΝΑΙΣ ΤΗ, 20 ΑΠΡΙΛΙΟΥ 1977 | ΤΕΥΧΟΣ ΤΕΤΑΡΤΟΝ | ΑΡΙΘΜΟΣ ΦΥΛΛΟΥ 122

ΠΕΡΙΕΧΟΜΕΝΑ

ΑΠΑΛΛΟΤΡΙΩΣΕΙΣ

ΑΠΟΦΑΣΕΙΣ

Αριθ. Π.1051/556 (1)

Περί μερικής ανακλήσεως της αναγκαστικής απαλλοτριώσεως που κηρύχθηκε δυνάμει της κοινής υπουργικής αποφάσεως αριθ. Π. 21287/10338/20.1.1973 (ΦΕΚ 40/13.2.73, τ. Δ΄) στην Αθήνα, γι' αρχαιολογικούς σκοπούς.

ΟΙ ΥΠΟΥΡΓΟΙ
ΟΙΚΟΝΟΜΙΚΩΝ
ΚΑΙ ΠΟΛΙΤΙΣΜΟΥ ΚΑΙ ΕΠΙΣΤΗΜΩΝ

Έχοντας υπόψη:

1. Τις διατάξεις των παραγράφων 1 και 4 του άρθρου 11 του Ν. Δ/τος 797/1971 «περί αναγκαστικών απαλλοτριώσεων».

2. Την κοινή απόφασή μας αριθ. Π. 21287/10338/20.1.1973 (ΦΕΚ 40/13.2.73 τ. Δ΄) «περί αναγκαστικής απαλλοτριώσεως εν Αθήναις αστικών ακινήτων, δι' αρχαιολογικούς σκοπούς» και το γεγονός ότι η απαλλοτρίωση αυτή ανακλήθηκε αυτοδικαίως για το ακίνητο που βρίσκεται στην οδό Αδριανού αριθ. 15 (Ο.Τ. 1370/27), λόγω μη συντελέσεώς της ως προς αυτό, αποφασίζουμε:

Βεβαιούμε ότι έχει ανακληθεί αυτοδικαίως η αναγκαστική απαλλοτρίωση που κηρύχθηκε δυνάμει της κοινής αποφάσεώς μας αριθ. Π. 21287/10338/25.1.73 (ΦΕΚ 40/13.2.73 τ. Δ΄) ως προς το ακίνητο της οδού Αδριανού αριθ. 15, το οποίο εμφαίνεται με τα στοιχεία Ο.Τ. 1370/27 στο από 24.8.72 θεωρημένο από τον αρμόδιο Διευθυντή του Υπουργείου Πολιτισμού και Επιστημών ακριβές αντίγραφο της κτηματογραφήσεως της πόλεως Αθηνών — Προαστείων και Περιχώρων, που έγινε από το τότε Υπουργείο Συγκοινωνιών και στον αντίστοιχο κτηματολογικό πίνακα (φύλλο Πρωτοτύπου σχεδίου Γραφείου Κτηματολογίου Αθηνών αριθ. 66).

Η απόφαση αυτή να δημοσιευθεί στην Εφημερίδα της Κυβερνήσεως.

Αθήναι, 5 Απριλίου 1977

ΟΙ ΥΠΟΥΡΓΟΙ

ΟΙΚΟΝΟΜΙΚΩΝ
ΕΥΑΓΓ. ΔΕΒΛΕΤΟΓΛΟΥ

ΠΟΛΙΤΙΣΜΟΥ ΚΑΙ ΕΠΙΣΤΗΜΩΝ
ΚΩΝΣΤ. ΤΡΥΠΑΝΗΣ

'Αριθ. Π.1054/555 (2)

Περὶ ἀνακλήσεως τῆς ἀναγκαστικῆς ἀπαλλοτριώσεως ποὺ κηρύχθηκε δυνάμει τῆς κοινῆς ὑπουργικῆς ἀποφάσεως ἀριθ. Π. 4063/2407/24.7.73 (ΦΕΚ 142/19.5.73 τ. Δ') στὴν Κῶ, γι' ἀρχαιολογικοὺς σκοπούς.

ΟΙ ΥΠΟΥΡΓΟΙ
ΟΙΚΟΝΟΜΙΚΩΝ
ΚΑΙ ΠΟΛΙΤΙΣΜΟΥ ΚΑΙ ΕΠΙΣΤΗΜΩΝ

Έχοντας ὑπόψη:

1. Τὶς διατάξεις τῶν παραγράφων 1 καὶ 4 τοῦ ἄρθρου 11 τοῦ Ν. Δ/τος 797/1971 «περὶ ἀναγκαστικῶν ἀπαλλοτριώσεων».

2. Τὴν κοινὴ ἀπόφασή μας ἀριθ. Π. 4063/2407/24.4.73 (ΦΕΚ 142/19.5.73 τ. Δ') «περὶ ἀναγκαστικῆς ἀπαλλοτριώσεως ἀκινήτου δι' ἀρχαιολογικοὺς σκοπούς».

3. Τὸ γεγονὸς ὅτι ἡ ἀπαλλοτρίωση αὐτὴ ἀνακλήθηκε αὐτοδικαίως λόγῳ μὴ καταβολῆς ἐμπροθέσμως τῆς ἀποζημιώσεως ποὺ καθορίσθηκε δικαστικῶς, ἀποφασίζουμε:

Βεβαιοῦμε ὅτι ἀνακλήθηκε αὐτοδικαίως ἡ ἀναγκαστικὴ ἀπαλλοτρίωση ποὺ κηρύχθηκε δυνάμει τῆς κοινῆς ἀποφάσεώς μας ἀριθ. Π. 4063/2407/24.4.73 (ΦΕΚ 142/19.5.73 τ. Δ') στὴν Κῶ, γι' ἀρχαιολογικοὺς σκοπούς.

Ἡ ἀπόφαση αὐτὴ νὰ δημοσιευθεῖ στὴν 'Εφημερίδα τῆς Κυβερνήσεως.

'Αθῆναι, 5 'Απριλίου 1977

ΟΙ ΥΠΟΥΡΓΟΙ

ΟΙΚΟΝΟΜΙΚΩΝ	ΠΟΛΙΤΙΣΜΟΥ ΚΑΙ ΕΠΙΣΤΗΜΩΝ
ΕΥΑΓΓ. ΔΕΒΛΕΤΟΓΛΟΥ	**ΚΩΝΣΤ. ΤΡΥΠΑΝΗΣ**

'Αριθ. Ε.1372/696 (3)

Περὶ ἀνακλήσεως τῆς ἀπαλλοτριώσεως ποὺ κηρύχθηκε μὲ τὴν κ.υ. ἀπόφαση ἀριθ. Π.11968/6154/30.8.72 (ΦΕΚ 253/5.10.72 τ. Δ').

ΟΙ ΥΠΟΥΡΓΟΙ
ΟΙΚΟΝΟΜΙΚΩΝ
ΚΑΙ ΠΟΛΙΤΙΣΜΟΥ ΚΑΙ ΕΠΙΣΤΗΜΩΝ

Έχοντας ὑπόψη:

1) Τὶς διατάξεις τοῦ ἄρθρου 11 τοῦ Ν. Διατάγματος ἀριθ. 797/71 «περὶ ἀναγκαστικῶν ἀπαλλοτριώσεων» σὲ συνδυασμὸ μὲ τὶς διατάξεις τοῦ Β.Δ. ἀριθ. 139/1971 «περὶ τῆς ἁρμοδιότητος τῶν Νομαρχῶν πρὸς κήρυξιν ἀναγκαστικῶν τινων ἀπαλλοτριώσεων».

2) Τὴν κοινὴ 'Υπουργικὴ ἀπόφαση ἀριθ. Π.11968/6154/30.8.72 «περὶ ἀναγκαστικῆς ἀπαλλοτριώσεως, ἐν 'Αθήναις, ἀστικοῦ ἀκινήτου, δι' ἀρχαιολογικοὺς σκοπούς».

3) Τὴν ὑπ' ἀριθ. 4609/1976 ἀπόφαση τοῦ Συμβουλίου τῆς 'Επικρατείας, ἀποφασίζουμε:

'Ανακαλοῦμε τὴν ἀπαλλοτρίωση ποὺ κηρύχθηκε μὲ τὴν ἀπόφασή μας ἀριθ. Π.11968/6154/30.8.72 «περὶ ἀναγκαστικῆς ἀπαλλοτριώσεως, ἐν 'Αθήναις, ἀστικοῦ ἀκινήτου, δι' ἀρχαιολογικοὺς σκοπούς».

Ἡ ἀπόφαση αὐτὴ νὰ δημοσιευθεῖ στὴν 'Εφημερίδα τῆς Κυβερνήσεως.

'Αθῆναι, 7 'Απριλίου 1977

ΟΙ ΥΠΟΥΡΓΟΙ

ΟΙΚΟΝΟΜΙΚΩΝ	ΠΟΛΙΤΙΣΜΟΥ ΚΑΙ ΕΠΙΣΤΗΜΩΝ
ΕΥΑΓΓ. ΔΕΒΛΕΤΟΓΛΟΥ	**ΚΩΝΣΤ. ΤΡΥΠΑΝΗΣ**

'Αριθ. Δ.1152/979 (4)

Περὶ ἀναγκαστικῆς ἀπαλλοτριώσεως στὴν περιοχὴ τοῦ Νομοῦ Σερρῶν ἐκτάσεως γιὰ τὴν κατασκευὴ τῆς ἐθνικῆς ὁδοῦ Θεσσαλονίκης — Σερρῶν Προμαχώνα.

ΟΙ ΥΠΟΥΡΓΟΙ
ΟΙΚΟΝΟΜΙΚΩΝ ΚΑΙ ΔΗΜΟΣΙΩΝ ΕΡΓΩΝ

Έχοντας ὑπόψη:

1. Τὰς διατάξεις τοῦ ὑπ' ἀριθ. 797/1971 Ν. Διατάγματος «περὶ ἀναγκαστικῶν ἀπαλλοτριώσεων» σὲ συνδυασμὸ πρὸς τὰς διατάξεις τοῦ ὑπ' ἀριθ. 139/1971 Β. Διατάγματος «περὶ τῆς ἁρμοδιότητος τῶν Νομαρχῶν πρὸς κήρυξιν ἀναγκαστικῶν τινων ἀπαλλοτριώσεων» καὶ

2. Τὶς διατάξεις τοῦ ἄρθρου 23 τοῦ ἀπὸ 25 Νοεμβρίου 1929 Διατάγματος «περὶ κωδικοποιήσεως τῶν περὶ κατασκευῆς καὶ συντηρήσεως ὁδῶν κειμένων διατάξεων», ἀποφασίζουμε:

Κηρύσσουμε τὴν ἀναγκαστικὴ ἀπαλλοτρίωση λόγῳ δημοσίας ὠφελείας καὶ εἰδικότερα γιὰ τὴν κατασκευὴ τῆς ἐθνικῆς ὁδοῦ Θεσ/κης—Σερρῶν—Προμαχώνα (τμήματος Ξυλόπολης–Λαχανᾶ Στρυμονικοῦ χ.θ. 8+959.84+16+104,75 καὶ 0+000 (διασταύρωση Ριζανιῶν) —5+200, ἐκτάσεως συνολικοῦ ἐμβαδοῦ 205.234 Μ², ὅπως ἐμφαίνεται στὰ δύο (2) κτηματολογικὰ διαγράμματα α/α Σ.10/25.5.1976 καὶ Σ.9/10.12.75 τοῦ 'Αγρ. Τοπ. Μηχανικοῦ Ι. Δραγομάνοβιτς καὶ στοὺς ἀντίστοιχους κτηματολογικοὺς πίνακες τοῦ ἰδίου μηχανικοῦ ἀριθ. Σ.12/25.5.1976 καὶ Σ.14/10.12.1976, θεωρημένα ἀπὸ τὸν Προϊστάμενο τῆς Ε.Δ.Ε. Κ. καὶ Δ. Μακεδονίας.

'Επὶ τῆς ἀπαλλοτριουμένης ἐκτάσεως προβάλλουν δικαιώματα κυριότητας οἱ: 1) 'Ελτζίδης Κων/νος τοῦ Σάββα, 2) Σγουρομάλλης 'Απόστολος τοῦ Κων/νου κλπ.

Ἡ ἀπαλλοτρίωση κηρύσσεται ὑπὲρ τοῦ Δημοσίου καὶ μὲ δαπάνη του, θὰ ἀντιμετωπισθεῖ δὲ αὐτὴ ἀπὸ τὶς γιὰ ἔργα δημοσίων ἐπενδύσεων πιστώσεις ἁρμοδιότητας τοῦ 'Υπουργείου Δημοσίων Έργων (ἔργον ἀριθ. 7571005 τῆς ΣΑΕ 7671/1976).

Ἡ ἀπόφαση αὐτὴ νὰ δημοσιευθεῖ στὴν 'Εφημερίδα τῆς Κυβερνήσεως.

'Αθῆναι, 6 'Απριλίου 1977

ΟΙ ΥΠΟΥΡΓΟΙ

ΟΙΚΟΝΟΜΙΚΩΝ	ΔΗΜΟΣΙΩΝ ΕΡΓΩΝ
ΕΥΑΓΓ. ΔΕΒΛΕΤΟΓΛΟΥ	**ΧΡΙΣΤΟΦΟΡΟΣ ΣΤΡΑΤΟΣ**

'Αριθ. Δ.1317/1081 (5)

Περὶ ἀναγκαστικῆς ἀπαλλοτριώσεως στὴν περιοχὴ τοῦ Νομοῦ Σερρῶν ἐκτάσεως γιὰ τὴ διευθέτηση τῶν ἐκβολῶν τοῦ ποταμοῦ Στρυμόνα.

ΟΙ ΥΠΟΥΡΓΟΙ
ΟΙΚΟΝΟΜΙΚΩΝ ΚΑΙ ΔΗΜΟΣΙΩΝ ΕΡΓΩΝ

Έχοντας ὑπόψη:

1) Τὶς διατάξεις τοῦ ὑπ' ἀριθ. 797/1971 Ν. Διατάγματος «περὶ ἀναγκαστικῶν ἀπαλλοτριώσεων», σὲ συνδυασμὸ μὲ τὶς διατάξεις τοῦ ὑπ' ἀριθ. 139/1971 Β. Δ/τος «περὶ τῆς ἁρμοδιότητος τῶν Νομαρχῶν πρὸς κήρυξιν ἀναγκαστικῶν τινων ἀπαλλοτριώσεων», καὶ

2) Τὶς διατάξεις τοῦ ἄρθρου 33 τοῦ Ν. Δ/τος 3881/1958 «περὶ ἔργων ἐγγείων Βελτιώσεων», ἀποφασίζουμε:

Κηρύσσουμε τὴν ἀναγκαστικὴ ἀπαλλοτρίωση, λόγῳ δημοσίας ὠφελείας καὶ εἰδικότερα γιὰ τὴ διευθέτηση τῶν ἐκβολῶν τοῦ ποταμοῦ Στρυμόνα (διάνοιξη τῆς κοίτης στὴν περιοχὴ Στενῶν 'Αμφιπόλεως), ἐκτάσεως ἐμβαδοῦ 276.760 Μ2, ὅπως ἐμφαίνεται στὸ ἀπὸ μήνα Νοέμβριο 1976 κτηματολογικὸ διάγραμμα τοῦ Μηχανικοῦ Χρ. Σισμανίδη καὶ στὸν ἀντίστοιχο κτηματολογικὸ πίνακα τοῦ ἰδίου Μηχανικοῦ, θεωρημένα ἀπὸ τὸν προϊστάμενο τῆς 3ης Υ.Ε.Κ.Ε. Σερρῶν Γεράσιμο Θωμόπουλο.

Ἐπὶ τῆς ἀπαλλοτριουμένης ἐκτάσεως προβάλλουν δικαιώματα κυριότητας οἱ: 1) Τσάγκας Παναγιώτης τοῦ Δημητρίου, 2) Τσιρίδας Πολυχρόνης τοῦ Γεωργίου κλπ.

Ἡ ἀπαλλοτρίωση κηρύσσεται ὑπὲρ τοῦ Δημοσίου καὶ μὲ δαπάνη του θὰ ἀντιμετωπισθεῖ δὲ αὐτὴ ἀπὸ τῆς δι' ἔργα δημοσίων ἐπενδύσεων πιστώσεις ἁρμοδιότητας τοῦ Ὑπουργείου Δημοσίων Ἔργων (ἔργο ἀριθ. 767007 τῆς ΣΑΕ 1977).

Ἡ ἀπόφαση αὐτὴ νὰ δημοσιευθεῖ στὴν Ἐφημερίδα τῆς Κυβερνήσεως.

Ἀθῆναι, 6 Ἀπριλίου 1977

ΟΙ ΥΠΟΥΡΓΟΙ

ΟΙΚΟΝΟΜΙΚΩΝ — ΔΗΜΟΣΙΩΝ ΕΡΓΩΝ

ΕΥΑΓΓ. ΔΕΒΛΕΤΟΓΛΟΥ — ΧΡΙΣΤΟΦΟΡΟΣ ΣΤΡΑΤΟΣ

Ἀριθ. ΟΕ/963 (6)

Περὶ ἐπικυρώσεως ἐκθέσεως καθορισμοῦ ὁριογραμμῶν αἰγιαλοῦ καὶ παραλίας εἰς θέσιν «ΚΟΜΜΑΤΙ» περιοχῆς Λάκκας νήσου Παξῶν, Νομοῦ Κερκύρας.

Ο ΝΟΜΑΡΧΗΣ ΚΕΡΚΥΡΑΣ

Ἔχοντες ὑπ' ὄψει :

1. Τὰς διατάξεις :

α) τοῦ ἄρθρου 1 τοῦ Ν. 3200/1955 «περὶ διοικητικῆς ἀποκεντρώσεως».

β) τοῦ ἀπὸ 11/12.11.1929 Δ/τος «περὶ διοικήσεως Δημοσίων Κτημάτων»,

γ) τῶν ἄρθρων 1 καὶ 3 τοῦ Α.Ν. 2344/1940 «περὶ αἰγιαλοῦ καὶ παραλίας», καὶ

δ) τοῦ ἄρθρου 5 τοῦ Α.Ν. 263/1968 «περὶ τροποποιήσεως καὶ συμπληρώσεως τῶν διατάξεων περὶ Δημοσίων Κτημάτων».

2. Τὴν ἀπὸ 20.10.76 αἴτησιν τοῦ Σωτηρίου Βλάχου διὰ τὸν καθορισμὸν αἰγιαλοῦ καὶ παραλίας εἰς θέσιν «ΚΟΜΜΑΤΙ» περιοχῆς Λάκκας νήσου Παξῶν Νομοῦ Κερκύρας καὶ πρὸ ἰδιοκτησίας «ΖΑΧΟS» Ε.Π.Ε.

3. Τὴν ἀπὸ 19.3.1977 ἔκθεσιν τῆς κατ' ἄρθρον 10 τοῦ Α.Ν. 1540/1938 (ὡς ἀντικατεστάθη διὰ τοῦ ἄρθρου 5 παράγρ. 2 τοῦ Α.Ν. 263/1968) Ἐπιτροπῆς καθορισμοῦ ὁριογραμμῆς αἰγιαλοῦ, μετὰ τοῦ συνοδεύοντος ταύτην τοπογραφικοῦ διαγράμματος τῆς ὡς εἴρηται περιοχῆς, τεθεωρημένου τὴν 14.3.77 ὑπὸ τοῦ Δ/ντοῦ Τεχνικῶν Ὑπηρεσιῶν Νομοῦ Κερκύρας καὶ

4. Τὴν σύμφωνον γνώμην τοῦ Ἀρχηγείου Ναυτικοῦ, διατυπωθεῖσαν διὰ τοῦ ὑπ' ἀριθ. Φ.178.2/21/77/20.1.77 ἐγγράφου του, ἀποφασίζομεν :

Ἐπικυροῦμεν τὴν ἀπὸ 19 Μαρτίου 1977 ἔκθεσιν τῆς κατ' ἄρθρον 5 παράγρ. 2 τοῦ Α.Ν. 263/1968 Ἐπιτροπῆς καθορισμοῦ ὁριογραμῆς αἰγιαλοῦ εἰς τὴν θέσιν «ΚΟΜΜΑΤΙ» περιοχῆς Λάκκας νήσου Παξῶν Νομοῦ Κερκύρας ὡς τὸ συνοδεῦον τὴν ἔκθεσιν ταύτην ὡς ἄνω τοπογραφικὸν διάγραμμα, εἰς ὃ ἔχει χαραχθῆ δι' ἐρυθρᾶς γραμμῆς ἡ ὁριογραμμὴ τοῦ αἰγιαλοῦ καὶ διὰ κιτρίνης ἡ τῆς παραλίας.

Ἡ παροῦσα, ὡς καὶ ἡ ἀπὸ 19.3.77 οἰκεία ἔκθεσις τῆς Ἐπιτροπῆς, δημοσιευθήτωσαν διὰ τῆς Ἐφημερίδος τῆς Κυβερνήσεως.

Ἐν Κερκύρᾳ τῇ 24 Μαρτίου 1977

Ὁ Νομάρχης
ΑΘ. ΡΑΠΤΗΣ

ΕΚΘΕΣΙΣ

Καθορισμοῦ (τὸ πρῶτον) ὁριογραμμῶν αἰγιαλοῦ καὶ παραλίας εἰς θέσιν Κομμάτι—Λάκκας Περιοχῆς Παξῶν Ν. Κερκύρας, πρὸ ἰδιοκτησίας «ΖΑΧΟΣ ΕΠΕ».

Ἐν Κερκύρᾳ σήμερον τὴν 19.3.1977 ἡ κατὰ Νόμον ἁρμοδία Ἐπιτροπὴ καθορισμοῦ τῶν ὁρίων αἰγιαλοῦ καὶ παραλίας ἀποτελουμένη ἐκ τῶν :

1. Θεοδώρου Σερπάνου, Οἰκονομικοῦ Ἐφόρου Παξῶν.
2. Χρήστου Τσαρούχη, Λιμενάρχου Κερκύρας.
3. Ἀλεξάνδρου Δεσύλλα, Πρ/νου Τ.Ε.Ε. καὶ Π.Ε. Δ/νσεως Τ.Υ.Ν. Κερκύρας, συνελθοῦσα ἐν τῷ καταστήματι τῆς Οἰκον. Ἐφορίας καὶ λαβοῦσα ὑπ' ὄψιν :

α) Τὴν ἀπὸ 20.10.76 ὑποβληθεῖσαν αἴτησιν Σωτηρίου Βλάχου διὰ τὸν καθορισμὸν αἰγιαλοῦ καὶ παραλίας εἰς θέσιν «Κομμάτι» Λάκκας περιοχῆς Παξῶν Ν. Κερκύρας καὶ πρὸ τῆς ἐκεῖθεν ἰδιοκτησίας «ΖΑΧΟΣ ΕΠΕ.».

β) Τὸ ὑποβληθὲν τοπογραφικὸν διάγραμμα ὑπὸ κλίμακα 1 : 500 τῆς ἀνωτέρω περιοχῆς συνταχθὲν ὑπὸ τοῦ Πολ. Μηχανικοῦ Σωτηρίου Βλάχου, δεόντως ἠλεγμένον καὶ τεθεωρημένων ὑπὸ τῆς Δ.Τ.Υ.Ν. Κερκύρας.

γ) Τὰς διατάξεις τοῦ Α.Ν. 2344/40 «περὶ αἰκιαλοῦ καὶ παραλίας» ὡς αὗται συνεπληρώθησαν καὶ ἐτροποποιήθησαν μεταγενεστέρως.

δ) Τὰ ἐκ τῆς διενεργηθείσης τὴν 29.10.76 αὐτοψίας προκύψαντα στοιχεῖα.

ε) Τὸ ἀπὸ 187.2/21/77/20.1.77 ἔγγραφον Ἀρχηγείου Ναυτικοῦ, ἀποφασίζει :

Καθορίζει ἐπὶ τοῦ ὡς ἄνω (β) τοπογραφικοῦ διαγράμματος
Ι) Διὰ συνεχοῦς ἐρυθρᾶς γραμμῆς τὸ ὅριον αἰγιαλοῦ
ΙΙ) Διὰ συνεχοῦς κιτρίνης γραμμῆς τὸ ὅριον παραλίας.

Ἀναλυτικῶς :

1. Ὡς ὁριογραμμὴ αἰγιαλοῦ ὁρίζεται ἡ πολυγωνικὴ τῶν κορυφῶν 1, 2, 3, 4, 5, 6, 7, 8, 9, 10. Ἐκ σταθερῶν σημείων κολούρων κώνων ἐκ σκυροδέματος.
2. Ἡ κορυφὴ 1 τῆς ὁριογραμμῆς παραλίας ἔχει ἀσφαλισθῆ διὰ κολούρου κώνου ἀπὸ σκυρόδεμα.
3. Ἡ κορυφὴ 2 εὑρίσκεται εἰς ἀπόστασιν 23 μέτρων ἀπὸ τὴν κορυφὴν 1 καὶ 13 μέτρων ἀπὸ τὴν γωνίαν Α' τοῦ πλησίον εὑρισκομένου κτιρίου.
4. Ἡ κορυφὴ 3 εἰς ἀπόστασιν 22,40 μ. ἀπὸ τὴν γωνίαν Α καὶ 35,60 μέτρων ἀπὸ τὸν σιδηροῦν ἐντὸς σκυροδέματος πάσσαλον Σ5.
5. Ἡ κορυφὴ 4 εἰς ἀπόστασιν 27,00 μέτρων ἀπὸ τὸν Σ5 καὶ 54,00 μέτρων ἀπὸ τὴν κορυφὴν 5 ἥτις εἶναι σιδηροῦς πάσσαλος εἰς βάσιν ἀπὸ σκυρόδεμα.
6. Ἡ κορυφὴ 5 εἶναι σιδηροῦς πάσσαλος εἰς βάσιν ἀπὸ σκυρόδεμα.
7. Ἡ κορυφὴ 6 εἰς ἀπόστασιν 23,50 μ. ἀπὸ κορυφὴν 5 καὶ 21 μέτρων ἀπὸ πυραμίδα σκυροδέματος Π1.
8. Ἡ κορυφὴ 7 εἰς ἀπόστασιν 15μ. ἀπὸ Π1 καὶ 10μ. ἀπὸ πυραμίδα Π2.
9. Ἡ κορυφὴ 8 ἠσφαλίσθη διὰ πυραμίδος ἐκ σκυροδέματος εἰς τὴν θέσιν της.
10. Ὁμοίως ἡ κορυφὴ 9.
11. Ἡ κορυφὴ 10 εἰς ἀπόστασιν .6.. μ. ἀπὸ πυραμίδα Π3 καὶ ...6.. μ. ἀπὸ πυραμίδα Π4.

ΙΙ. Ὡς ὁριογραμμὴ παραλίας ὁρίζεται ἡ πολυγωνικὴ τῶν κορυφῶν 1', 2', 3', 4', 5', 6', 7', 8', 9', 10' καὶ εἰς ἀποστάσεις 10 ἕως 16 μέτρων ἐκ τῆς ἀντιστοίχου ὁριογραμμῆς αἰγιαλοῦ συμφώνως τὰς ὑποδείξεις Ἀρχηγείου Ναυτικοῦ.

Τῆς οὕτω καθοριζομένης λωρίδος παραλίας ἐξαιροῦνται τὰ ἐν αὐτῷ περιλαμβανόμενα κρίσματα ἢ τμήματα κτισμάτων συμφώνως τῷ ἄρθρῳ 5 παρ. 1 Α.Ν. 2844/40 καὶ γνωμοδοτήσει Ν.Σ.Κ. 630/64.

Τὰ μέλη τῆς Ἐπιτροπῆς

1) ΘΕΟΔΩΡΟΣ ΣΕΡΠΑΝΟΣ, Οἰκ. Ἔφορος Παξῶν.
2) ΧΡΗΣΤΟΣ ΤΣΑΡΟΥΧΗΣ, Λιμενάρχης Κερκύρας.
3) ΑΛΕΞΑΝΔΡΟΣ ΔΕΣΥΛΛΑΣ, Πρ/νος ΤΕΕ καὶ ΠΕ Δ/νσεως Τ.Υ.Ν. Κερκύρας.

ΤΟΠΟΓΡΑΦΙΚΟΝ ΔΙΑΓΡΑΜΜΑ
ΠΡΟ ΙΔΙΟΚΤΗΣΙΑΣ "ΖΑΞΟΣ" ΕΠΕ ΕΙΣ ΘΕΣΙΝ ΚΟΜΑΤΙ ΠΑΞΩΝ ΚΕΡΚΥΡΑΣ ΠΡΟΣ ΚΑΘΟΡΙΣΜΟΝ (ΤΟ ΠΡΩΤΟΝ) ΟΡΙΟΓΡΑΜΜΩΝ ΑΙΓΙΑΛΟΥ ΚΑΙ ΠΑΡΑΛΙΑΣ

ΚΛΙΜΑΞ 1:500

ΕΝ ΚΕΡΚΥΡΑ ΤΗ 8.10.1976
Ο ΣΥΝΤΑΞΑΣ

ΕΝ ΚΕΡΚΥΡΑ ΤΗ ..1976
Ο ΕΛΕΓΞΑΣ
ΙΩΑΝ. ΑΡΓΥΡΟΣ
ΠΟΛ. ΜΗΧ-ΚΟΣ ἐπὶ συμβ.


ΕΘΕΩΡΗΘΗ
ΕΝ ΚΕΡΚΥΡΑ ΤΗ ..1976
Ο Δ.Τ.Υ.Ν.Κ.
Γ. ΓΕΩΡΓΑΤΖΗΣ
ΠΟΛ. ΜΗΧ. ἐπὶ 5ω Β


ΥΠΟΜΝΗΜΑ
ΟΡΙΟΓΡΑΜΜΗ ΑΙΓΙΑΛΟΥ
" ΠΑΡΑΛΙΑΣ


ΠΑΡΑΤΗΡΗΣΕΙΣ
ΕΞΑΙΡΟΥΝΤΑΙ ΤΗΣ ΛΩΡΙΔΟΣ ΤΗΣ ΠΑΡΑΛΙΑΣ ΤΑ ΕΝ ΑΥΤΗ ΠΕΡΙΛΑΜΒΑΝΟΜΕΝΑ ΚΤΙΣΜΑΤΑ ΣΥΜΦΩΝΩΣ ΠΡΟΣ ΤΟ ΑΡΘΡΟΝ 5 ΠΑΡ 1 ΤΟΥ Α.Ν. 2344/40 ΚΑΙ ΓΝΩΜΟΔΟΤΗΣΕΙ 630/64 ΤΟΥ Ν.Σ.Κ.


Η ΕΠΙΤΡΟΠΗ ΚΑΘΟΡΙΣΜΟΥ ΑΙΓΙΑΛΟΥ ΚΑΙ ΠΑΡΑΛΙΑΣ

1. Θ. ΣΕΡΠΑΝΟΣ ΟΙΚ. ΕΦΟΡΟΣ ΠΑΞΩΝ
2. Χ. ΤΣΑΡΟΥΧΗΣ ΛΙΜΕΝΑΡΧΗΣ ΚΕΡΚΥΡΑΣ
3. Α. ΔΕΣΥΛΛΑΣ Π.Τ.Ε.Ε. ΚΑΙ Π.Ε. Δ.Τ.Υ.Ν.

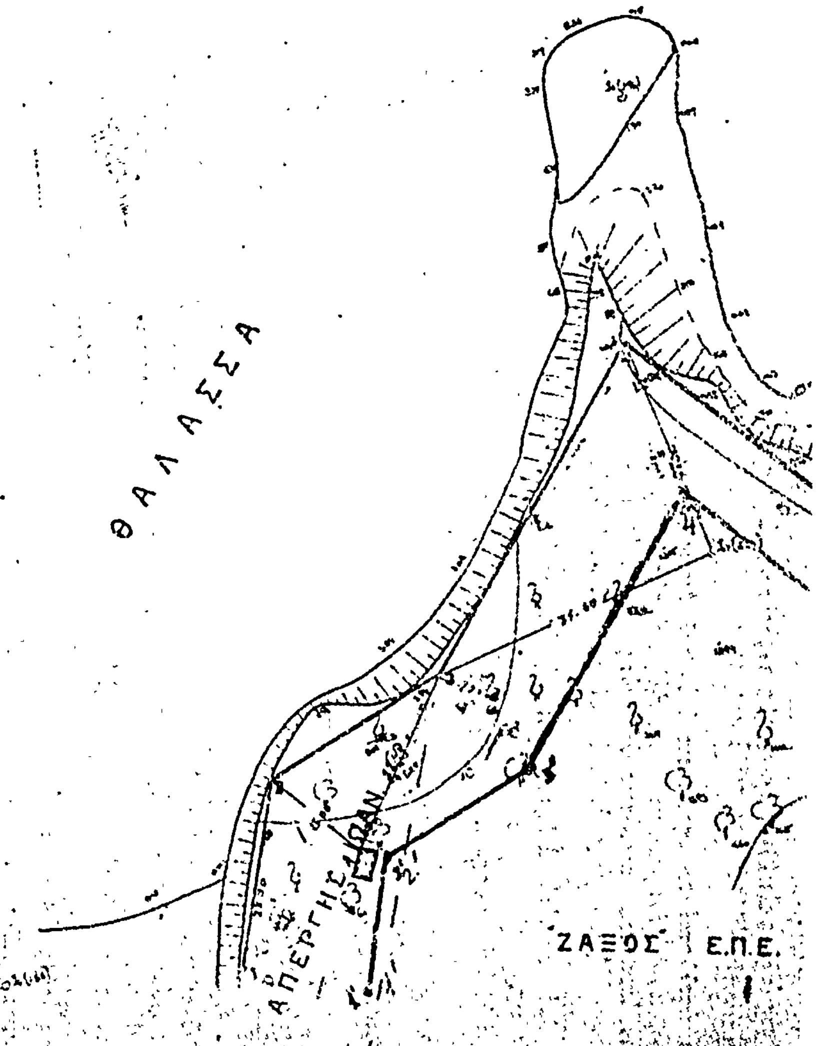

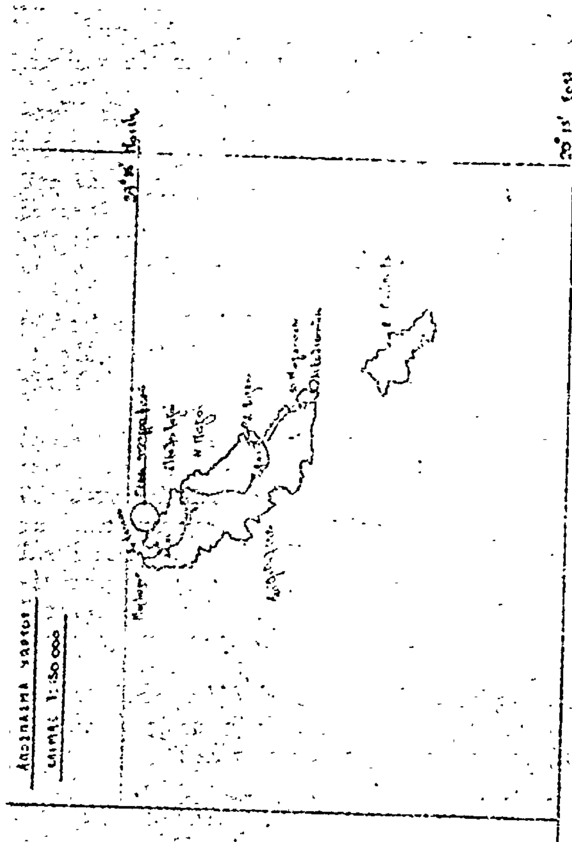

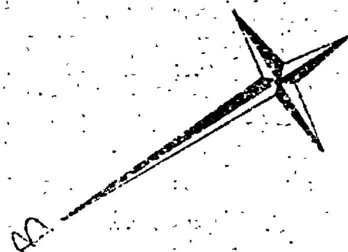

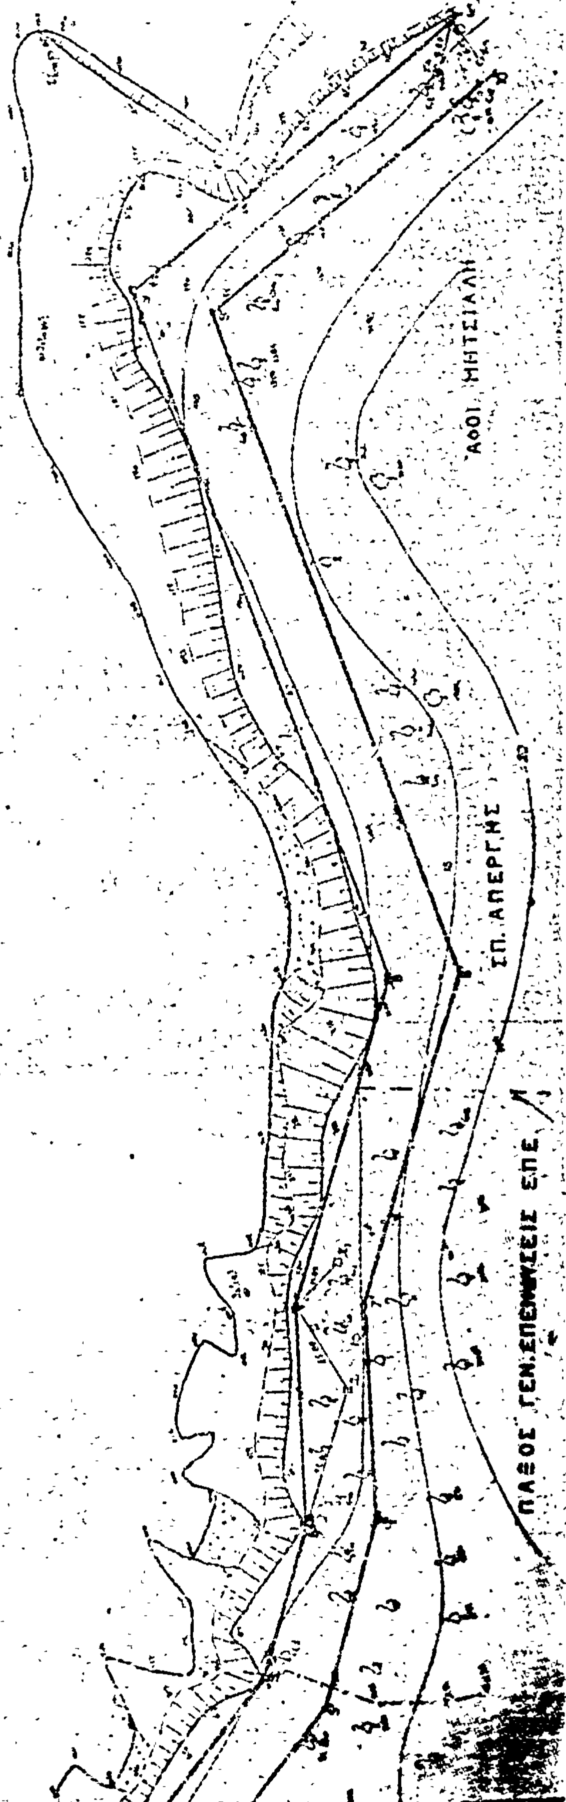
ΘΑΛΑΣΣΑ
ΣΠ. ΑΠΕΡΓΗΣ
ΑΦΟΙ ΜΗΤΣΙΑΛΗ

'Αριθ. Ν.48 (7)

Περί επικυρώσεως εκθέσεως 'Επιτροπής καθορισμού ορίων αιγιαλού στη θέση «ΑΡΧΟΝΤΙΚΟ» Μικρής Μαντινείας πρό ιδιοκτησίας Γ. Καπετανάκη.

Ο ΝΟΜΑΡΧΗΣ ΜΕΣΣΗΝΙΑΣ

Έχοντας υπόψη:

Τις διατάξεις:

1. Του Ν. 3200/55 «περί διοικητικής αποκεντρώσεως» όπως αυτές τροποποιήθηκαν και συμπληρώθηκαν μεταγενέστερα.

2. Του Α.Ν. 2344/40 «περί αιγιαλού και παραλίας».

3. Του Α.Ν. 263/68 «περί τροποποιήσεως και συμπληρώσεως των διατάξεων περί Δημοσίων Κτημάτων».

4. Τη Δ. 8565/6433/68 Δ/γή του Υπουργείου Οικονομικών, με την οποία κοινοποιήθηκε η 66/68 εγκύκλιος του ίδιου Υπουργείου.

5. Τό από 15.11.76 τοπογραφικό διάγραμμα της ανωτέρω περιοχής, θεωρημένο νόμιμο στις 20.11.76 από τον Δ/ντή Δ/νσεως Τεχνικών Υπηρεσιών Ν. Μεσσηνίας.

6. Την από 20.11.76 έκθεση καθορισμού ορίων του αιγιαλού και της παραλίας πρό της ανωτέρω ιδιοκτησίας της κατά το άρθρο 5 του Α.Ν. 263/68 επιτροπής.

7. Τό Φ. 187.2/104/77/23.2.77 έγγραφο του 'Αρχηγείου Ναυτικού διά του οποίου εγκρίνονται τα όρια πού καθορίστηκαν από την ανωτέρω επιτροπή.

8. Τό Τ.Υ. 1769/1214/3.3.77 έγγραφο της Δ/νσεως Τεχνικών Υπηρεσιών Ν. Μεσσηνίας, αποφασίζουμε:

'Επικυρώνουμε την από 20.11.76 έκθεση της κατά το άρθρο 5 του Α.Ν. 263/68 επιτροπής καθορισμού ορίων αιγιαλού, καθώς και το σχετικό τοπογραφικό διάγραμμα πού συνοδεύει αυτή, στη θέση «ΑΡΧΟΝΤΙΚΟ» Μικρής Μαντινείας πρό ιδιοκτησίας Γ. Καπετανάκη.

Καλαμάτα, 24 Μαρτίου 1977

'Ο Νομάρχης
ΚΥΡΙΑΚΟΣ ΣΤΕΦΑΝΑΚΟΣ

ΕΚΘΕΣΙΣ

'Επιτροπής καθορισμού των ορίων Αιγιαλού

'Εν Καλαμάτα σήμερον την 20.11.76 η κατά νόμον αρμοδία 'Επιτροπή καθορισμού των ορίων Αιγιαλού αποτελουμένη εκ των:

1. Βασιλείου Γεραντζιώτη, αναπληρωτού Οικον. 'Εφόρου Καλαμάτας.

2. Βασιλείου Τσέλιου, Νομ/κού επί 4ωβ. αναπληρωτού Δ/ντού ΤΥΝ Μεσσηνίας.

3. 'Εμμανουήλ Πελοποννήσιου, Λιμενάρχου Καλαμάτας.

Συνελθούσα εν τω καταστήματι της Οικονομικής 'Εφορίας Καλαμάτας και λαβούσα υπ' όψιν:

1. Τό υπ' αριθ. Φ. 187.2/422/29.10.76 έγγραφον του 'Αρχηγείου Ναυτικού, δι' ού επιστρέφονται τα αρχικώς αποσταλέντα διαγράμματα Αιγιαλού και Παραλίας εις περιοχήν «'Αρχοντικού» Μικράς Μαντινείας πρός διόρθωσιν συμφώνως πρός τας υποδείξεις του.

2. Τά υποβληθέντα σχεδιαγράμματα υπό κλίμακα 1 : 500 της ανωτέρω περιοχής συνταχθέντα υπό του Πολ. Μηχανικού Γεωργίου Παπαευσταθίου και θεωρηθέντα υπό της Δ/νσεως Τ.Υ.Ν. Μεσσηνίας.

3. Τάς διατάξεις του άρθρου 5 του Α.Ν. 263/68 «περί τροποποιήσεως και συμπληρώσεως των διατάξεων περί Δημοσίων Κτημάτων» και τας διατάξεις του άρθρου 2 του Α.Ν. 2344/1940 «περί αιγιαλού και παραλίας» καθ' άς ο καθορισμός της οριογραμμής του αιγιαλού γίνεται επί τοπογραφικού και υψομετρικού διαγράμματος, χαρασσομένης επ' αυτού ερυθράς γραμμής διά την οριογραμμήν του αιγιαλού και κιτρίνης γραμμής διά την οριογραμμήν παραλίας.

4. Την διενεργηθείσαν επί τόπου αυτοψίαν, καθ' ήν διεπιστώθη απότομος βραχώδης έξαρσις της ακτής εις το μεγαλύτερον μήκος της περιοχής, αποφασίζει:

1. Καθορίζει επί των συνημμένων διαγραμμάτων θεωρηθέντων υπό της Δ.Τ.Υ.Ν. Μεσσηνίας.

α) Διά πολυγωνικής ερυθράς γραμμής την οριογραμμήν του αιγιαλού με κορυφάς 1, 2, 3,... 28 αι οποίαι είτε ορίζονται ως γωνίαι περιφράξεων ή κτισμάτων, είτε εξασφαλίζονται διά των αποστάσεων των από σταθερά σημεία του εδάφους ως και εις το σχεδιάγραμμα εμφαίνεται.

β) Λόγω της φύσεως της συνεχομένης ξηράς (βραχώδης έξαρσις κατά το μεγαλύτερον διάστημα) καθορίζει ζώνην παραλίας πλάτους 10 μ. της οποίας η οριογραμμή χαράσσεται επί του σχεδιαγράμματος διά κιτρίνης πολυγωνικής γραμμής παραλλήλου πρός την οριογραμμήν του αιγιαλού και απεχούσης ταύτης 10 μέτρα.

2. 'Εξαιρεί τα εντός της παραλίας υφιστάμενα πάσης φύσεως κτίσματα συμφώνως τω άρθρω 5 του Α.Ν. 2344/40 και 630/1964 Γνωμοδ. Ν.Σ.Κ. ως αναγράφεται επί του διαγράμματος.

'Η 'Επιτροπή
ΒΑΣΙΛΕΙΟΣ ΓΕΡΑΝΤΖΙΩΤΗΣ
ΒΑΣΙΛΕΙΟΣ ΤΣΕΛΙΟΣ
Ε. Α. ΠΕΛΟΠΟΝΝΗΣΙΟΣ


ΤΟΠΟΓΡΑΦΙΚΟΝ ΔΙΑΓΡΑΜΜΑ

Οικοπέδου ΑΒΓΔΕΖΗΘΙΚΛΑ

Ιδιοκτησίας Γεωργίου Καπετανάκη

εις θέσιν Αρχοντικόν Καλαμάτας

ΚΛΙΜΑΞ 1:500

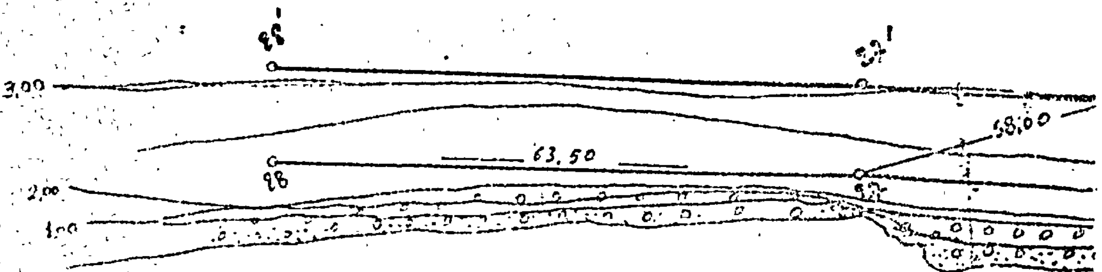

ΕΘΕΩΡΗΘΗ
Εν Καλάμαις τῇ 20-11-76
Ο ΠΡΟΪΣΤΑΜΕΝΟΣ ΤΟΥ ΤΜΗΜΑΤΟΣ ΕΚΤΕΛΕΣΕΩΣ ΕΡΓΩΝ & ΠΟΛΕΟΔΟΜΙΚΩΝ ΕΦΑΡΜΟΓΩΝ

Η Επιτροπή

1.


2.

3. Β. Α. ΠΕΛΟΠΟΝΝΗΣΙΟΣ


Οριογραμμή Αιγιαλού

Οριογραμμή Παραλίας

Παρατήρησις: Εξαιρούνται τα εντός της ζώνης παραλίας υπάρχοντα ... κτίσματα

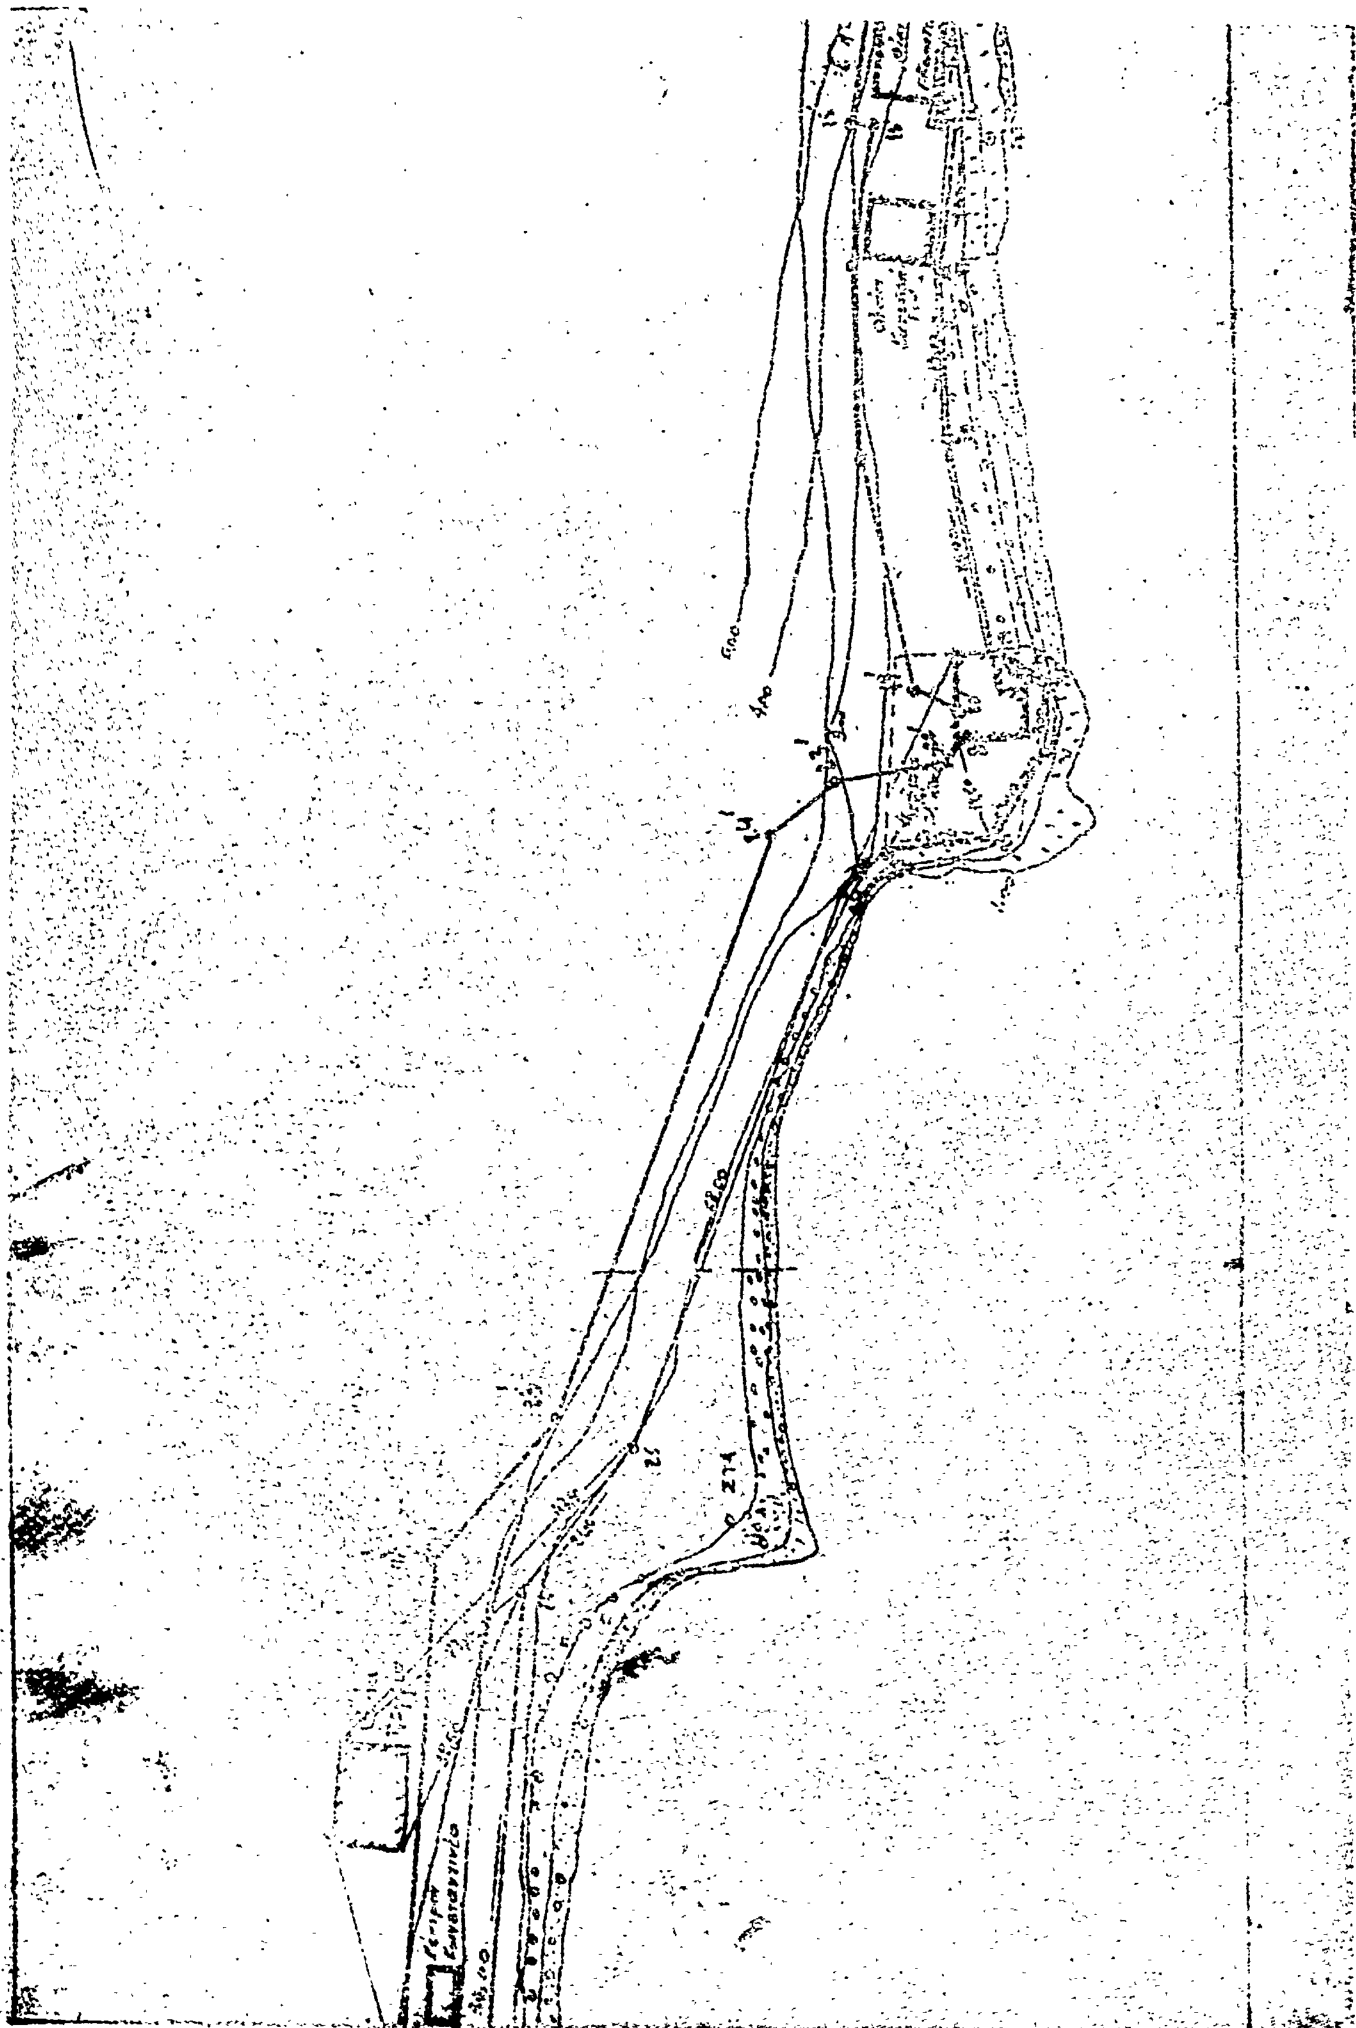



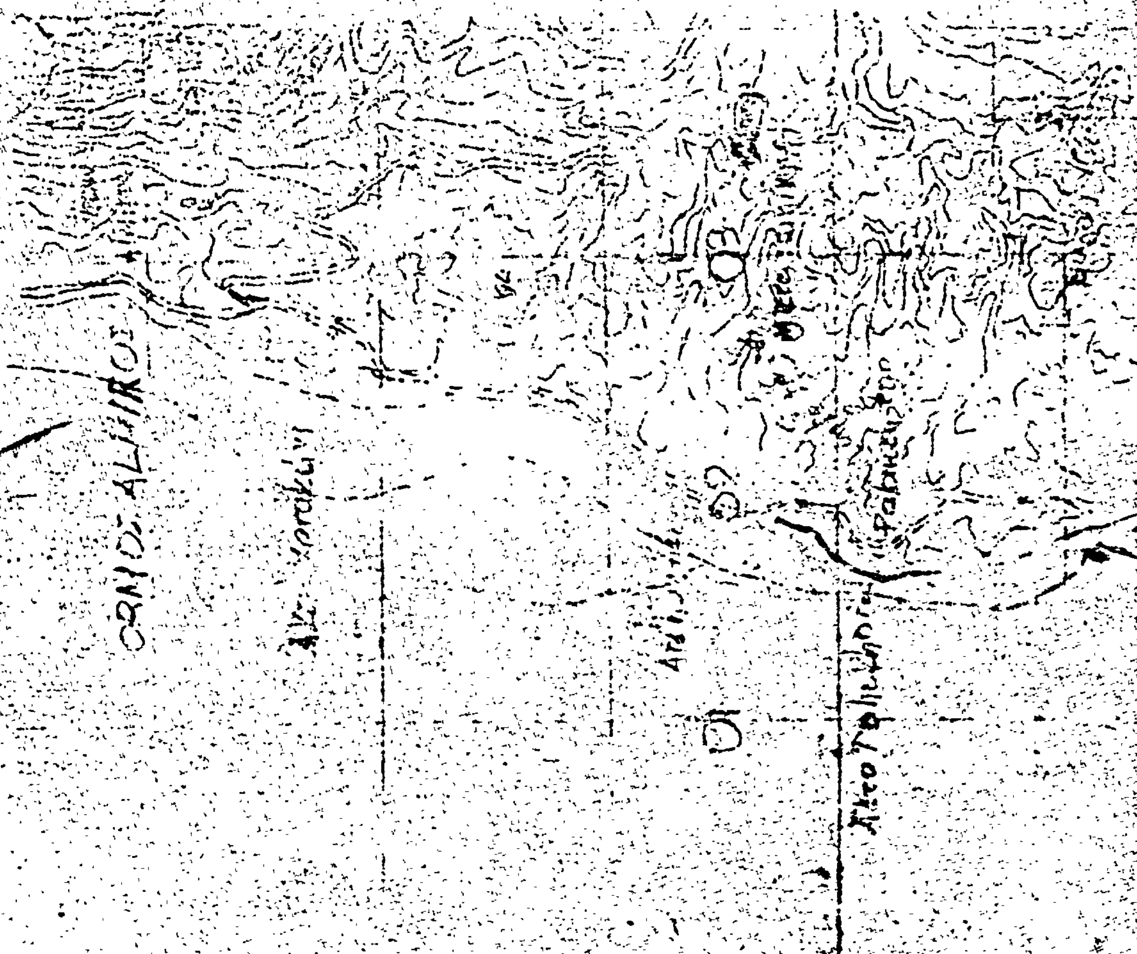

ΠΟΛΕΟΔΟΜΙΑ

ΑΠΟΦΑΣΕΙΣ

Ἀριθ. 62521 (8)

Περὶ ἀναστολῆς ἐπὶ ἓν εἰσέτι τρίμηνον τῶν οἰκοδομικῶν ἐργασιῶν Σχηματαρίου Βοιωτίας.

Ο ΝΟΜΑΡΧΗΣ ΒΟΙΩΤΙΑΣ

Ἔχοντες ὑπ' ὄψει :

1. Τὰς διατάξεις τοῦ Ν.3200/1955 «περὶ διοικητικῆς ἀποκεντρώσεως» ὡς αὗται συνεπληρώθησαν διὰ τοῦ Ν.Δ. 3620/56 «περὶ τροποποιήσεως καὶ συμπληρώσεως τῶν διατάξεων» περὶ διοικητικῆς ἀποκεντρώσεως» τοῦ Ν.Δ. 532/70 καὶ τῆς 19/1-8-3/9-5-71 ἀποφάσεως Πρωθυπουργοῦ καὶ τῶν ἐκτελεστικῶν αὐτῶν Β.Δ. 712/1970 Β.Δ. 677/1971 καὶ 198/1972 ὡς καὶ τοῦ 863/1960 «περὶ διαρθρώσεως Ὑπηρεσιῶν Ὑπουργείου Δ.Ε.» ὡς μέχρι σήμερον συνεπληρώθησαν καὶ ἐτροποποιήθησαν διὰ τῆς 19/7-10-1970 κοινῆς ἀποφάσεως Ἀντιπροέδρου Κυβερνήσεως καὶ Ὑπουργοῦ Δ.Ε. Α.111814/13-10-1970 Ἐγκυκλίου Α311 ΥΠ.Δ.Ε. «περὶ ἐφαρμογῆς τῶν διατάξεων περὶ ἀποκεντρώσεως ἁρμοδιοτήτων.

2. Τὰς διατάξεις τοῦ ἄρθρου 114 τοῦ ἀπὸ 5/8-10-1949 Β.Δ. «περὶ κωδικοποιήσεως εἰς ἑνιαῖον κείμενον Νόμου τῶν ἰσχυουσῶν διατάξεων περὶ Νομαρχῶν Ἐπάρχων καὶ γραφείων Ἐπάρχων.

3. Τὰς διατάξεις τοῦ Α.Ν. 314/1968 ὡς οὗτος ἐτροποποιήθη καὶ συνεπληρώθη διὰ τοῦ Ν.Δ. 1018/1971 (ΦΕΚ 220Α/1971).

4. Τὰς διατάξεις τοῦ ἄρθρου 8 τοῦ Ν.Δ. 17-7-1923.

5. Τὰς διατάξεις τῆς παραγράφου 7 τοῦ ἄρθρου 19 τοῦ Δ/τος 3-4-1929 (ΦΕΚ 155 Α/22-4-1929) καὶ ἔχων ὑπ' ὄψιν :

1. Τὰς ὑπ' ἀριθ. 60523/75 καὶ 55421/27-5-1976 ἀποφάσεις τοῦ Νομάρχου δι' ὧν ἀνεστάλησαν αἱ οἰκοδομικαὶ ἐργασίαι ἐπὶ δύο (2) ἑξάμηνα.

2. Τὴν ὑπ' ἀριθ. 62532/29-11-1976 ἀπόφαση τοῦ Νομάρχου δι' ἧς ἀνεστάλησαν αἱ οἰκοδομικαὶ ἐργασίαι διὰ ἓν 4/μηνο εἰσέτι.

3. Τὴν ὑπ' ἀριθ. 10/1977 ἀπόφασιν Κοινοτικοῦ Συμβουλίου Σχηματαρίου «περὶ παρατάσεως τῆς ἀναστολῆς οἰκοδομικῶν ἐργασιῶν διὰ ἓν τρίμηνον εἰσέτι.

4. Τὴν γνωμοδότησιν τοῦ παρ' ἡμῖν Περ/κοῦ Συμβουλίου διατυπωθεῖσαν εἰς τὸν 28ον πρακτικὸν αὐτοῦ (θέμα 6ον) τῆς 24ης Μαρτίου 1977 δι' ἧς γνωμοδοτεῖται ὁμοφώνως ὑπὲρ τῆς ἀναστολῆς οἰκοδομικῶν ἐργασιῶν δι' ἓν εἰσέτι 3μηνον ἐντὸς τοῦ οἰκισμοῦ Σχηματαρίου τοῦ προϋφισταμένου τοῦ ἔτους 1923 ἐγκριθέντος διὰ τοῦ ὑπ' ἀριθ. 3118/15-11-1966 ἐγγράφου Δ.Τ.Υ. Ν. Βοιωτίας, ἀποφασίζομεν :

Τὴν ἐπὶ ἓν εἰσέτι 3/μηνον ἀναστολὴν τῶν οἰκοδομικῶν ἐργασιῶν καὶ ἔκδοσιν οἰκοδομικῶν ἀδειῶν εἰς Κοινότητα Σχηματαρίου καὶ δὴ ἐντὸς τοῦ ἐγκεκριμένου διὰ τοῦ ὑπ' ἀριθ. 3118/1966 ἐγγράφου Δ.Τ.Υ. Ν.Β. περιγράμματος κατωκοιμένης περιοχῆς αὐτοῦ ὡς ἐμφαίνεται ἡ περιοχὴ εἰς τὸ τοπογραφικὸν διάγραμμα τὸ συνοδεῦον τὴν ὑπ' ἀριθ. 60523/28-11-1975 ἀπόφασιν τοῦ Νομάρχου Βοιωτίας.

Ἡ ἰσχὺς τῆς παρούσης λόγῳ τοῦ κατεπείγοντος ἄρχεται ἀπὸ τῆς κοινοποιήσεως εἰς τοὺς ἐνδιαφερομένους.

Ἡ παροῦσα δημοσιευθήτω διὰ τῆς Ἐφημερίδος τῆς Κυβερνήσεως.

Ἐν Λειβαδίᾳ τῇ 20 Μαρτίου 1977

Ὁ Νομάρχης
ΑΛ. ΚΑΖΟΓΛΗΣ

Ἀριθ. Τ.517 (9)

Περὶ ἀποχαρακτηρισμοῦ τοῦ 121 οἰκοπέδου τοῦ 15 Οἰκ. Τετρ. τοῦ ἐγκεκριμένου Ρυμοτομικοῦ Σχεδίου Παντελεήμονος Ν. Κιλκίς.

Ο ΝΟΜΑΡΧΗΣ ΚΙΛΚΙΣ

Ἔχοντες ὑπ' ὄψει :

1. Τὰς διατάξεις τοῦ ἀπὸ 17.7.1923 Ν.Δ/τος περὶ σχεδίων πόλεων κλπ. ὡς καὶ τὰς ὁμοίας τοῦ κεφ. ΙΙ τοῦ ἀπὸ 3.4.1929 Ν.Δ/τος «περὶ ΓΟΚ» διατηρηθέντος ἐν ἰσχύι δυνάμει τοῦ ἀπὸ 9.8.1955 Β.Δ/τος ἄρθρον 81 παρ. 3 «περὶ ΓΟΚ» διατηρηθέντος ἐν ἰσχύι δυνάμει τοῦ ἄρθρου 128 παρ. 1 τοῦ Ν.Δ/τος 8/1973 «περὶ ΓΟΚ».

2. Τὰς διατάξεις τοῦ Ν.Δ/τος 1189/1972 δι' οὗ ἐπεκυρώθη τὸ Ρυμοτομικὸν Σχέδιον Ἁγ. Παντελεήμονος.

3. Τὸν Ν. 3200/1955 «περὶ διοικητικῆς ἀποκεντρώσεως».

4. Τὸ Ν.Δ/γμα 3620/1956 «περὶ συμπληρώσεως διατάξεων» περὶ διοικητικῆς ἀποκεντρώσεως.

5. Τὸν Α.Ν. 314/1968 «περὶ παροχῆς εἰς τὸν Ὑπουργὸν Βορείου Ἑλλάδος καὶ τοὺς Νομάρχας ἁρμοδιότητος ἐπὶ θεμάτων ἐγκρίσεως, ἐπεκτάσεως καὶ τροποποιήσεως σχεδίων πόλεων καὶ κωμῶν, ὡς ἐτροποποιήθη καὶ συνεπληρώθη διὰ τοῦ ὑπ' ἀριθ. 1018/1971 Ν.Δ/τος.

6. Τὸ Ν.Δ/γμα 532/1970 «περὶ συμπληρώσεως διατάξεων, περὶ διοικητικῆς ἀποκεντρώσεως» καὶ τὸ ἐκτελεστικὸν αὐτοῦ ὑπ' ἀριθ. 712/1970 Β.Δ. «περὶ καθορισμοῦ τῶν διατηρουμένων ὑπὲρ τοῦ Ὑπουργοῦ καὶ τῶν περιφερειακῶν ἀρχῶν διανομαρχιακοῦ ἐπιπέδου τοῦ Ὑπουργείου Δημ. Ἔργων κλπ.» ὡς καὶ τὰς ὑπ' ἀριθ. 677/71 198/72 Β.Δ/των καὶ τὸ Ν.Δ/γμα 241/1973.

7. Τὴν ὑπ' ἀριθ. 51/1976 ἀπόφασιν τοῦ Κοινοτικοῦ Συμβουλίου Ν. Σάντας δι' ἧς ἐγκρίνει τὴν παραχώρησιν τοῦ 121 οἰκ. τοῦ 15 Οἰκ. Τετραγ. εἰς τὸν Πιστωτικὸν Γεωργικὸν Συνεταιρισμὸν Παντελεήμονος.

8. Τὴν ὑπ' ἀριθ. 1/1977 ἀπόφασιν τοῦ Κοινοτικοῦ Συμβουλίου Ν. Σάντας δι' ἧς ἀποχαρακτηρίζει τὸ 121 Οἰκόπεδον τοῦ 15 Οἰκ. Τετρ. τοῦ ἐγκεκριμένου Ρυμοτομικοῦ Σχεδίου Παντελεήμονος ἀπὸ «Κοινοτικὸν ἀλσύλιον» εἰς διαθέσιμον Οἰκόπεδον.

9. Τὸ Πρακτικὸν τῆς ἀπὸ 6/17.3.1977 συνεδριάσεως τοῦ Περιφερειακοῦ Συμβουλίου Δημοσίων Ἔργων Τμῆμα Ν. Κιλκὶς δι' οὗ καὶ διὰ τοὺς ἐν τῇ εἰσηγήσει ἐκτιθεμένους λόγους καὶ ἐξ ὅσων ἐλέχθησαν καὶ διατυπώθησαν ὑπὸ τῶν μελῶν τοῦ Συμβουλίου γνωμοδοτεῖ ὁμοφώνως ὑπὲρ τῆς ἐν λόγῳ τροποποιήσεως.

10. Ἅπαντα τὰ λοιπὰ στοιχεῖα τοῦ Φακέλου, ἀποφασίζομεν :

Ἐγκρίνομεν τὸν ἀποχαρακτηρισμὸν τοῦ 121 Οἰκοπέδου τοῦ 15 Οἰκ. Τετρ. τοῦ ἐγκεκριμένου Ρυμοτομικοῦ Σχεδίου Παντελεήμονος ἀπὸ «Ἄλσος» εἰς Οἰκόπεδον διαθέσιμον.

Ἡ παροῦσα δημοσιευθήτω διὰ τῆς Ἐφημερίδος τῆς Κυβερνήσεως.

Ἐν Κιλκὶς τῇ 28 Μαρτίου 1977

Ὁ Νομάρχης
Γ. ΑΣΗΜΑΚΟΣ

ΕΛΛΗΝΙΚΗ ΔΗΜΟΚΡΑΤΙΑ
ΥΠΟΥΡΓΕΙΟΝ ΓΕΩΡΓΙΑΣ
[illegible]
ΚΕΝΤΡ. & ΔΥΤ. ΜΑΚΕΔΟΝΙΑΣ

Αριθ. Πρωτ. 2027
Σχετ. ....

ΑΠΟΣΠΑΣΜΑ
ΣΥΝΟΙΚΙΣΜΟΣ
ΠΑΝΤΕΛΕΗΜΩΝ (ΚΙΛΚΙΣ)
ΔΙΑΝΟΜΗ 1968 & 71
κλίμαξ 1:1000



ΥΠΟΜΝΗΜΑ

Ο.Τ.	Αρ. οικ.	Έκτασις Στρ.	Έκτασις Μ²	Είδος ιδιοκτησίας	ΟΝΟΜΑΤΕΠΩΝΥΜΟΝ ΚΛΗΡΟΥΧΟΥ
15	122	1	525	Οικόπεδον	Γεωργικός Πιστωτικός Συν/σμός Παντελεήμονος (Αριθ. Μητρ. 812/[illegible])
	121				Κοινοτικόν [illegible]
	120			Οικόπεδον	Λαζαρίδης Θεόδωρος Παναγιώτης
	127				[illegible]ατικόν Σχολείον

120
121
122
15

Ο
ΠΡΟΪΣΤΑΜΕΝΟΣ
ΤΜΗΜΑΤΟΣ ΕΚΤΕΛΕΣΕΩΣ



ΑΝΑΣΤΑΣΙΟΣ ΑΝΔΡΕΑΔΗΣ
ΠΟΛΙΤΙΚΟΣ ΜΗΧΑΝΙΚΟΣ

ΧΡΗΣΤΟΣ ΔΗΜΗΤΡΙΟΥ





ΑΚΡΙΒΕΣ ΑΠΟΣΠΑΣΜΑ
Θεσσαλονίκη [illegible] 1974
Ο [illegible]

Ἀριθ. Τ.Υ. 1265 (10)

Περὶ ἐπικυρώσεως τῆς ἀπὸ 18.11.1976 ἐκθέσεως καθορισμοῦ ὁρίων Οἰκισμοῦ Ἁγ. Γεωργίου Γαλατᾶ-Κυδωνίας Ν. Χανίων.

Ο ΝΟΜΑΡΧΗΣ ΧΑΝΙΩΝ

Ἔχοντας ὑπόψη:

1. Τὴν ἀπὸ 18.11.1976 ἔκθεση καθορισμοῦ τῶν ὁρίων Οἰκισμοῦ Ἁγίου Γεωργίου Γαλατᾶ Κυδωνίας Χανίων.

2. Τὴν 10/1977 πράξη τοῦ Περιφερειακοῦ Συμβουλίου Δ.Ε.

3. Τὴν 35400/6.12.1975/12.1.1976 ἀπόφαση τοῦ Ὑφυπουργοῦ Δ.Ε., ἐπειδή, μὲ τὴν ἀπὸ 18.11.1976 ἔκθεση τῆς ἐπιτροπῆς καθορισμοῦ τῶν ὁρίων οἰκισμῶν, καθορίστηκαν τὰ ὅρια τοῦ οἰκισμοῦ Ἁγίου Γεωργίου Γαλατᾶ Κυδωνίας Χανίων ὅπως σημειώνονται στὸ σχετικὸ χωρὶς κλίμακα διάγραμμα.

Ἐπειδὴ δὲν ὑποβλήθηκε ἔνσταση κατὰ τῆς ἐκθέσεως, ἀποφασίζουμε:

Ἐπικυρώνουμε τὴν ἀπὸ 18.11.1976 ἔκθεση τῆς ἐπιτροπῆς καθορισμοῦ τῶν ὁρίων τοῦ προϋφισταμένου τοῦ 1923 οἰκισμοῦ Ἁγίου Γεωργίου Γαλατᾶ Κυδωνίας Χανίων, τὰ ὅρια τοῦ ὁποίου προσδιορίζονται ἀπὸ τὴ γραμμὴ (Α-Β-Γ-Δ-Ε-ΣΤ-Ζ-Η-Θ-Ι-Κ-Α) ὅπως σημειώνονται στὸ ὑπογεγραμμένο ἀπὸ τὰ μέλη τῆς ἐπιτροπῆς τὴν 18.11.1976 καὶ θεωρημένο ἀπὸ τὸν Δ/ντὴ Τεχνικῶν Ὑπηρεσιῶν τὴν 29.11.1976 διάγραμμα ποὺ συνοδεύει τὴν ἔκθεση.

Χανιά, 16 Φεβρουαρίου 1977

Ὁ Νομάρχης
ΑΛΕΞ. Γ. ΤΣΑΚΩΝΑΣ

ΕΚΘΕΣΙΣ

Καθορισμοῦ ὁρίων Οἰκισμοῦ Ἁγίου Γεωργίου Γαλατᾶ προϋφισταμένου τοῦ ἔτους 1923 καὶ στερουμένου σχεδίου πόλεως.

Ἐν Χανίοις σήμερον τὴν 18ην Νοεμβρίου 1976 ἡμέραν Πέμπτην οἱ ὑπογεγραμμένοι 1) Αἰκατερίνη Καγιᾶ-Νίνου Ἀρχ/κτων Δ.Ε. ἐπὶ 5ῳ β. παρὰ τῇ Δ/νσει Τεχνικῶν Ὑπηρεσιῶν Ν. Χανίων, 2) Ἰωάννα Ξυλινάκη Ὑπομηχανικὸς Δ.Ε. ἐπὶ 7ῳ ἀποτελοῦντες ἡ μὲν πρώτη ἀναπληρωματικὸν μέλος ἡ δὲ δεύτερη κανονικὸν μέλος τῶν διὰ τῶν ὑπ' ἀριθ. 4800/9 Ἰουνίου 1976 καὶ 8109/31 Αὐγούστου 1976 Ἀποφάσεων Νομάρχου Χανίων συγκροτηθείσης Ἐπιτροπῆς Καθορισμοῦ ὁρίων οἰκισμῶν ὑφισταμένων πρὸ τοῦ ἔτους 1923 καὶ 3) Ματθαῖος Ψυλάκης Πρόεδρος τῆς Κοινότητος Γαλατᾶ. Συνελθόντες κατόπιν προσκλήσεως τῆς πρώτης καὶ ἔχοντες ὑπ' ὄψει τὰς διατάξεις τῆς ὑπ' ἀριθ. Ε. 35400 τῆς 6 Δεκεμβρίου 1975/12 Ἰανουαρίου 1976 ἀποφάσεως τοῦ Ὑπουργοῦ Δημ. Ἔργων, προέβημεν κατόπιν ἐπιτοπίου αὐτοψίας εἰς τὴν σύνταξιν τῆς παρούσης ἀφορώσης εἰς τὸν καθορισμὸν τῶν ὁρίων τοῦ πρὸ τοῦ ἔτους 1923 ὑφισταμένου Οἰκισμοῦ Ἁγ. Γεωργίου Γαλατᾶ.

Ὁ Οἰκισμὸς Ἁγ. Γεωργίου εὑρίσκεται βορείως τοῦ Οἰκισμοῦ Γαλατᾶ. Ἐκτείνεται πρὸς τὴν Ἀνατολικὴν Πλευρὰν τῆς Κοινοτικῆς ὁδοῦ Γαλατᾶ-Καλαμάκι ὡς σημειοῦται ἐν τῷ συνημμένῳ ἄνευ κλίμακος ἀπὸ Ὀκτωβρίου 1976 διαγράμματος τοῦ Τεχνικοῦ βοηθοῦ Νικολάου Τζομπανάκη.

Διὰ τὸν καθορισμὸν τῶν ὁρίων δὲν ἐλήφθησαν ὑπ' ὄψιν ὡς μὴ ὑφιστάμενα παρ' ἡμῖν τοπογραφικὰ διαγράμματα ἢ ἀεροφωτογραφίαι ἢ ἕτερα στοιχεῖα συμφώνως πρὸς τὴν παρ. 4 τῆς ὑπ' ἀριθ. Ε. 35400/76 ἀποφάσεως, ἀλλὰ ἡ κρίσις τῆς ἐπιτροπῆς ἡ σχηματισθεῖσα κατὰ τὴν ἐπιτόπιον αὐτοψίαν.

Τὰ ὅρια τοῦ πρὸ τοῦ ἔτους 1923 ὑφισταμένου οἰκισμοῦ καθορίζονται ὡς κατωθι:

Βορείως: Ἀπὸ τὴν εὐθεῖαν ΑΒ τὴν ἑνοῦσαν τὸ (Α) σημεῖον τομῆς τῆς προεκτάσεως τῆς βορείας πλευρᾶς τῆς οἰκίας Πενεσάκη Καλλιόπης καὶ τῆς παρειᾶς τῆς Κοινοτικῆς ὁδοῦ Γαλατᾶ-Καλαμάκι μὲ τὸ σημεῖον (Β), τὸ ὁποῖον κεῖται ἐπὶ τῆς προεκτάσεως τῆς ὡς ἄνω βορείας πλευρᾶς τῆς αὐτῆς οἰκοδομῆς καὶ εἰς ἀπόστασιν 3 μέτρων ἀπὸ τὴν Β.Α. γωνίαν αὐτῆς.

Ἀνατολικῶς: Ἀπὸ τὴν γραμμὴν Β-Γ-Δ-Ε-ΣΤ-Ζ ἤτοι ἀπὸ τὸ ὡς ἄνω σημεῖον (Β) ἕως τὸ σημεῖον (Γ) τῆς ἰδιοκτησίας τῆς ἐκκλησίας τοῦ Ἁγίου Γεωργίου τὸ ὁποῖον ὁρίζεται διὰ τῶν ἀποστάσεων 8,50 καὶ 9,00 μέτρων ἀπὸ τὰς κορυφὰς τῆς ἐκκλησίας τοῦ Ἁγίου Γεωργίου ὡς ἐμφαίνεται καὶ εἰς τὸ συνημμένον σχεδιάγραμμα. Ἀπὸ τὸ ὡς ἄνω σημεῖον (Γ) ἕως τὸ σημεῖον (Δ) τοῦ ὁρίου τῆς ἰδιοκτησίας Ἀναστασίας Τσουρουνάκη τὸ ὁριζόμενον διὰ τῶν ἀποστάσεων 5,70 καὶ 10,00 μέτρων ἀπὸ τὶς γωνίες τῆς οἰκίας Ἀναστ. Τσουρουνάκη ὡς ἐπίσης ἐμφαίνεται καὶ εἰς τὸ συνημμένον σχεδιάγραμμα. Ἡ ὡς ἄνω γραμμὴ (ΓΔ) εἶναι παράλληλος πρὸς τὴν ἀνατολικὴν πλευρὰν τῆς ὑφισταμένης οἰκοδομῆς εἰς ἀπόστασιν 3 μέτρων ἀπ' αὐτῆς.

Ἀπὸ τὸ σημεῖον Δ ἕως τὸ σημεῖον Ε τὸ ὁριζόμενον διὰ τῶν ἀποστάσεων 7,40 καὶ 1,75 ἀπὸ τῶν κορυφῶν τῶν ὑφισταμένων κτιρίων. Ἀπὸ τὸ (Ε) εἰς τὸ σημεῖον ΣΤ' τὸ ὁριζόμενον διὰ τῶν ἀποστάσεων 3,55 μ. καὶ 2,50 μ. καὶ ἀπὸ τὶς γωνίες τῆς οἰκοδομῆς Γεωργ. Τσουρουνάκη καὶ ἀπὸ τὸ σημεῖον (ΣΤ') εἰς τὸ σημεῖον Ζ τὸ ὁριζόμενον διὰ τῶν ἀποστάσεων 5.30 καὶ 5,60 ἀπὸ τὰ ὑφιστάμενα ὑποστηλώματα τῆς οἰκοδομῆς Γεωργίου Τσουρουνάκη ὡς ἐμφαίνονται εἰς τὸ συνημμένον σχεδιάγραμμα.

Νοτίως: Ἀπὸ τὴν γραμμὴν (Ζ-Η-Θ-Ι-Κ) ἤτοι ἀπὸ τὸ ὡς ἄνω σημεῖον Ζ καὶ ὅπως χωρίζει τὸ ὅριον ἰδιοκτησίας Η-Θ-Ι-Κ. Τὸ Κ ὁρίζεται εἰς ἀπόστασιν 12,30 μέτρων ἀπὸ τὴν γωνίαν τῆς οἰκοδομῆς Ἰωάννου Ἠλιάκη καὶ τὴν παρειὰν τῆς κοινοτικῆς ὁδοῦ Γαλατᾶ-Καλαμάκι, ὡς ἐμφαίνεται καὶ εἰς τὸ συνημμένον σχεδιάγραμμα.

Δυτικῶς: Διὰ τῆς Κοινοτικῆς ὁδοῦ καὶ ἀπὸ τὸ σημεῖον Κ, ἕως τὸ σημεῖον Α αὐτῆς.


Συνοπτικῶς τὰ ὅρια τοῦ πρὸ τοῦ ἔτους 1923 οἰκισμοῦ Ἁγίου Γεωργίου Γαλατᾶ καθορίζονται παμψηφεὶ ὑπὸ τῆς ἐπιτροπῆς καὶ προσδιορίζονται ὑπὸ τῆς τεθλασμένης γραμμῆς (Α-Β-Γ-Δ-Ε-ΣΤ-Ζ-Η-Θ-Ι-Κ-Α) ὡς σημειοῦται ἐν τῷ συνημμένῳ ἀπὸ ἡμερομηνίαν Ὀκτωβρίου 1976 διαγράμματι τοῦ Τεχνικοῦ βοηθοῦ Ν. Τζομπανάκη δεόντως ὑπογεγραμμένο ὑπὸ τῶν μελῶν τῆς Ἐπιτροπῆς.

Ἡ Ἐπιτροπὴ


1) ΑΙΚΑΤΕΡΙΝΗ ΚΑΓΙΑ-ΝΙΝΟΥ
Ἀρχ/κτων Δ.Ε. ἐπὶ 5ῳ β.

2) ΙΩΑΝΝΑ ΞΥΛΙΝΑΚΗ
Ὑπομ/κὸς Δ.Ε. ἐπὶ 7ῳ β.


3) ΜΑΤΘΑΙΟΣ ΨΥΛΑΚΗΣ
Πρόεδρος τῆς Κοινότητος Γαλατᾶ

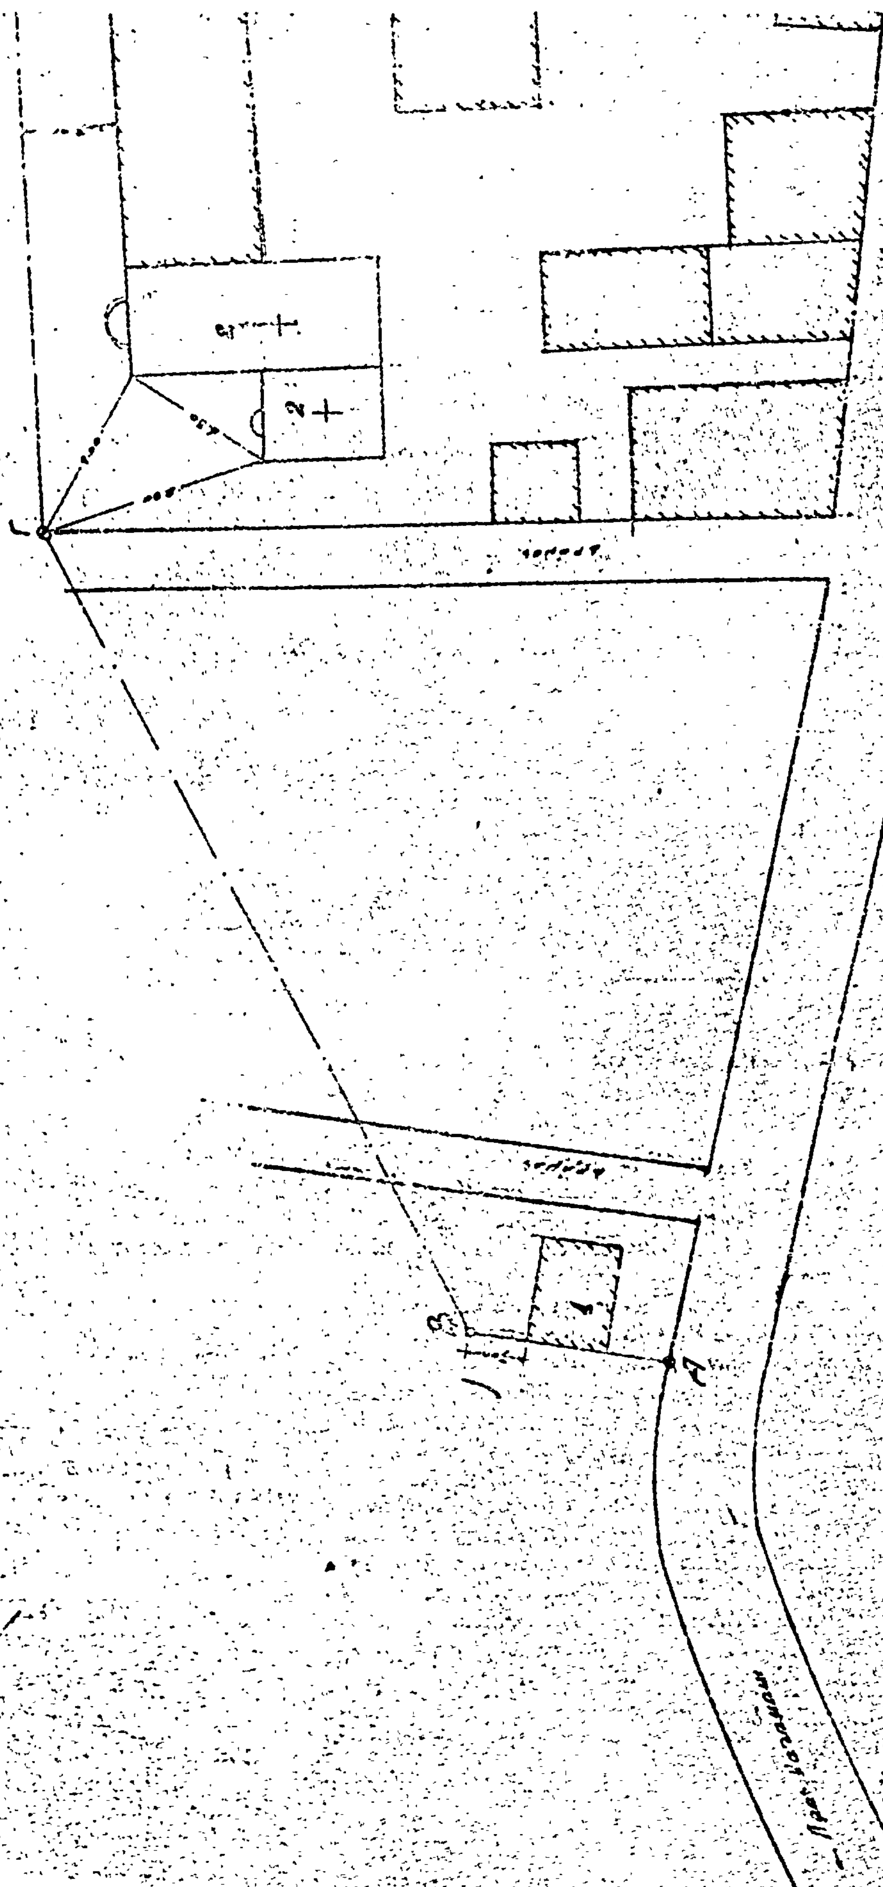

1	Λενισαίων Καλλιόπη
2	Ήλιος Γεώργιος
3	Τσουρουνάκη Αναστασία
4	Τσουρουνάκης Γεώργιος
5	Σταματίου Γεώργιος
6	Ηλιάκης Ιωάννης

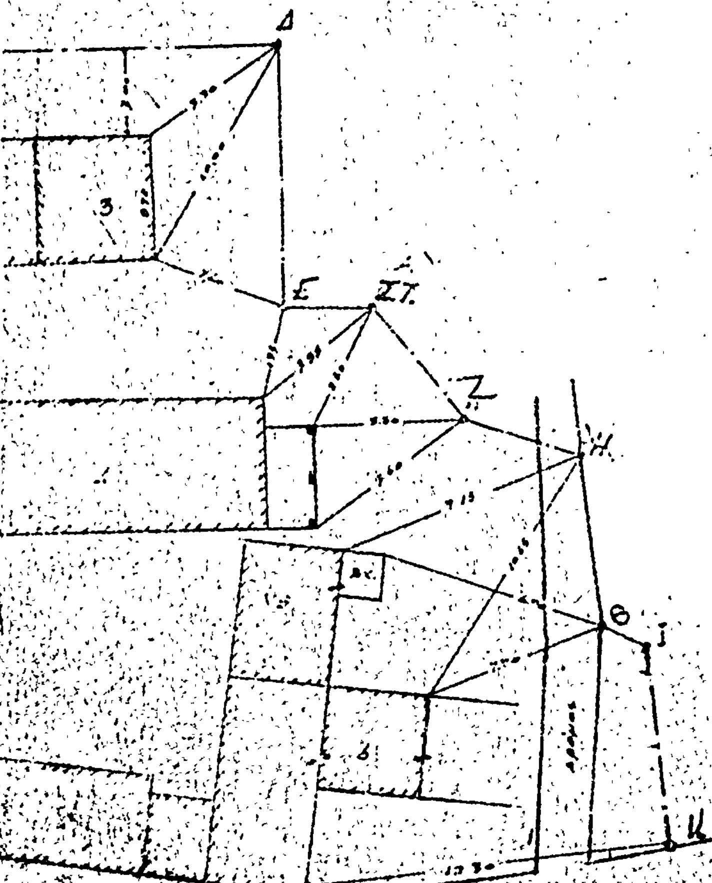

ΕΘΕΩΡΗΘΗ

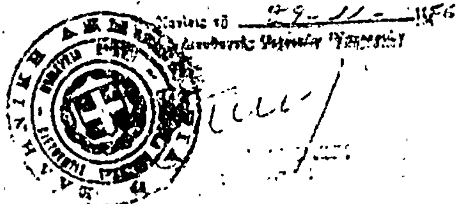

Τὸ παρὸν διάγραμμα συνοδεύει την ἀπὸ 18/11/1976 ...

Ἐν ... τῇ 18-11-1976

Η ΕΠΙΤΡΟΠΗ

1) ...

2) ...

3) ...

Η ΥΠΗΡΕΣΙΑ ΤΟΥ ΕΘΝΙΚΟΥ ΤΥΠΟΓΡΑΦΕΙΟΥ

ΓΝΩΣΤΟΠΟΙΕΙ ΟΤΙ:

Ἡ ἐτησία συνδρομὴ τῆς Ἐφημερίδος τῆς Κυβερνήσεως, ἡ τιμὴ τῶν τμηματικῶς πωλουμένων φύλλων αὐτῆς καὶ τὰ τέλη δημοσιεύσεως ἐν τῇ Ἐφημερίδι τῆς Κυβερνήσεως, καθωρίσθησαν ἀπὸ 1ης Ἰανουαρίου 1974 ὡς κάτωθι :

Α'. ΕΤΗΣΙΑΙ ΣΥΝΔΡΟΜΑΙ

1. Διὰ τὸ Τεῦχος Α'	Δραχ.	600
2. » » » Β'	»	700
3. » » » Γ'	»	500
4. » » » Δ'	»	1.000
5. » » » Νομικῶν Προσώπων Δ. Δ.	»	500
6. » » » Παράρτημα	»	300
7. » » » Ἀνωνύμων Ἑταιρειῶν κ.λ.π.	»	3.000
8. » » Δελτίον Ἐμπορικῆς καὶ Βιομηχανικῆς Ἰδιοκτησίας	»	200
9. Δι' ἅπαντα τὰ τεύχη, καὶ τὸ Δελτίον Ἐμπ. καὶ Βιομ. Ἰδιοκτησίας	»	6.000

Οἱ Δῆμοι καὶ αἱ Κοινότητες τοῦ Κράτους καταβάλλουσι τὸ ἥμισυ τῶν ἀνωτέρω συνδρομῶν.

Ὑπὲρ τοῦ Ταμείου Ἀλληλοβοηθείας Προσωπικοῦ τοῦ Ἐθνικοῦ Τυπογραφείου (ΤΑΠΕΤ) ἀναλογοῦν τὰ ἑξῆς ποσά :

1. Διὰ τὸ Τεῦχος Α'	Δραχ.	30
2. » » » Β'	»	35
3. » » » Γ'	»	25
4. » » » Δ'	»	50
5. » » » Νομικῶν Προσώπων Δημοσίου Δικαίου	»	25
6. » » » Παράρτημα	»	15
7. » » » Ἀνωνύμων Ἑταιρειῶν κ.λ.π.	»	150
8. » » Δελτίον Ἐμπ. καὶ Βιομ. Ἰδιοκτησίας	»	10
9. Δι' ἅπαντα τὰ τεύχη	»	300

Β'. ΤΙΜΗ ΦΥΛΛΩΝ

Ἕκαστον φύλλον, μέχρις 8 σελίδων, τιμᾶται δραχ. 3, ἀπὸ 9 ἕως 40 σελ. δραχ. 8, ἀπὸ 41 ἕως 80 σελ. δραχ. 15, ἀπὸ 81 σελ. καὶ ἄνω ἡ τιμὴ πωλήσεως ἑκάστου φύλλου προσαυξάνεται κατὰ δραχ. 15 ἀνὰ 80 σελίδας.

Γ'. ΤΕΛΗ ΔΗΜΟΣΙΕΥΣΕΩΝ

Ι Εἰς τὸ τεῦχος Ἀνωνύμων Ἑταιρειῶν καὶ Ἑταιρειῶν Περιωρισμένης Εὐθύνης :

Α'. Δημοσιεύματα Ἀνωνύμων Ἑταιρειῶν

1. Τῶν δικαστικῶν πράξεων	Δραχ.	400
2. Τῶν καταστατικῶν Ἀνωνύμων Ἑταιρειῶν	»	10.000
3. Τῶν τροποποιήσεων τῶν καταστατικῶν τῶν Ἀνωνύμων Ἑταιρειῶν	»	2.000
4. Τῶν ἀνακοινώσεων καὶ προσκλήσεων εἰς γενικὰς συνελεύσεις, τῶν κατὰ τὸ ἄρθρον 32 τοῦ Ν. 3221/24 γνωστοποιήσεων, τῶν ἀνακοινώσεων τῶν προβλεπομένων ὑπὸ τοῦ ἄρθρου 59 παρ. 3 τοῦ Ν.Δ. 400/70 περὶ Ἀλλοδαπῶν Ἀσφαλιστικῶν Ἑταιρειῶν, ὡς καὶ τῶν ἀποφάσεων τοῦ Διοικητικοῦ Συμβουλίου τοῦ ΕΛΤΑ τῶν ἀφορωσῶν εἰς προσωρινὰς διατάξεις	»	1.000
5. Τῶν ἀνακοινώσεων τῶν ὑπὸ διάλυσιν Ἀνωνύμων Ἑταιρειῶν, κατὰ τὸ Β.Δ.20/5/1939	»	200
6. Τῶν Ἰσολογισμῶν τῶν Ἀνων. Ἑταιρειῶν	»	4.000
7. Τῶν συνοπτικῶν μηνιαίων καταστάσεων τῶν Τραπεζικῶν Ἑταιρειῶν	»	1.000
8. Τῶν ἀποφάσεων περὶ ἐγκρίσεως τιμολογίων τῶν Ἀσφαλιστικῶν Ἑταιρειῶν	»	600
9. Τῶν ὑπουργικῶν ἀποφάσεων περὶ παροχῆς ἀδείας ἐπεκτάσεως τῶν ἐργασιῶν Ἀσφαλιστικῶν Ἑταιρειῶν, τῶν ἐκθέσεων περιουσιακῶν στοιχείων Ἀνων. Ἑταιρειῶν ἐν γένει, ὡς καὶ τῶν ἀποφάσεων τοῦ Δ.Σ τοῦ ΕΛΤΑ δι' ὧν ἐγκρίνονται καὶ δημοσιεύονται οἱ κανονισμοὶ αὐτοῦ	»	4.000
10. Τῶν ἀποφάσεων περὶ παροχῆς πληρεξουσιότητος πρὸς ἀντιπροσώπευσιν ἐν Ἑλλάδι ἀλλοδαπῶν Ἑταιρειῶν, ὡς καὶ τῶν ἀποφάσεων περὶ μεταβιβάσεως τοῦ χαρτοφυλακίου Ἀσφαλιστικῶν Ἑταιρειῶν κατὰ τὸ ἄρθρον 59 παρ. 1 τοῦ Ν.Δ. 400/70	»	2.000
11. Τῶν ἀποφάσεων περὶ συγχωνεύσεως Ἀνωνύμων Ἑταιρειῶν	»	10.000
12. Τῶν ἀποφάσεων τῆς Ἐπιτροπῆς τοῦ Χρηματιστηρίου περὶ εἰσαγωγῆς χρεωγράφων εἰς τὸ Χρηματιστήριον πρὸς διαπραγμάτευσιν, συμφώνως πρὸς τὰς διατάξεις τοῦ ἄρθρου 2 παρ. 3 Α.Ν. 148/67	»	1.000
13. Τῶν ἀποφάσεων τῆς Ἐπιτροπῆς κεφαλαιαγορᾶς περὶ διαγραφῆς χρεωγράφων ἐκ τοῦ Χρηματιστηρίου, συμφώνως πρὸς τὰς διατάξεις τοῦ ἄρθρου 2 παρ. 4 Α.Ν.148/1967	»	1.000

Β'. Δημοσιεύματα Ἑταιρ. Περιωρισμένης Εὐθύνης

1. Τῶν καταστατικῶν	Δραχ.	1.000
2. Τῶν τροποποιήσεων τῶν καταστατικῶν	»	400
3. Τῶν ἀνακοινώσεων καὶ προσκλήσεων	»	200
4. Τῶν Ἰσολογισμῶν	»	1.000
5. Τῶν ἐκθέσεων ἐκτιμήσεως περιουσιακῶν στοιχείων	»	1.000

Γ'. Δημοσιεύματα Ἀλληλασφαλιστικῶν Συνεταιρισμῶν - Ἀλληλασφαλιστικῶν Ταμείων καὶ Φιλανθρωπικῶν Σωματείων

1. Τῶν ὑπουργικῶν ἀποφάσεων περὶ χορηγήσεως ἀδείας λειτουργίας Ἀλληλασφαλιστικῶν Συνεταιρισμῶν - Ἀλληλασφαλιστικῶν Ταμείων	»	1.000
2. Τῶν Ἰσολογισμῶν τῶν ὡς ἄνω Συνεταιρισμῶν, Ταμείων καὶ Σωματείων	»	1.000
ΙΙ Εἰς τὸ τεῦχος Τέταρτον, τῶν δικαστικῶν πράξεων, προσκλήσεων καὶ λοιπῶν δημοσιεύσεων	»	400

Τὸ ὑπὲρ τοῦ Ταμείου Ἀλληλοβοηθείας Προσωπικοῦ Ἐθνικοῦ Τυπογραφείου (ΤΑΠΕΤ) καταβληθὲν ποσοστὸν ἐπὶ τῶν τελῶν δημοσιεύσεων ἐν τῷ τεύχει Ἀνωνύμων Ἑταιρειῶν καὶ Ἑταιρειῶν Περιωρισμένης Εὐθύνης ἐν γένει ὡρίσθη εἰς 5%.

Δ'. ΚΑΤΑΒΟΛΗ ΣΥΝΔΡΟΜΩΝ - ΤΕΛΩΝ ΔΗΜΟΣΙΕΥΜΑΤΩΝ ΚΑΙ ΠΟΣΟΣΤΩΝ Τ.Α.Π.Ε.Τ.

1. Αἱ συνδρομαὶ τοῦ ἐσωτερικοῦ καὶ τὰ τέλη δημοσιεύσεων προκαταβάλλονται εἰς τὰ Δημόσια Ταμεῖα ἔναντι ἀποδεικτικοῦ εἰσπράξεως, ὅπερ, μερίμνῃ τοῦ ἐνδιαφερομένου, ἀποστέλλεται εἰς τὴν Ὑπηρεσίαν τοῦ Ἐθνικοῦ Τυπογραφείου.

2. Αἱ συνδρομαὶ τοῦ ἐξωτερικοῦ δύνανται ν' ἀποστέλλωνται καὶ εἰς ἀνάλογον συνάλλαγμα δι' ἐπιταγῆς ἐπ' ὀνόματι τοῦ Διευθυντοῦ Διοικητικῶν καὶ Οἰκονομικῶν Ὑποθέσεων τοῦ Ἐθνικοῦ Τυπογραφείου.

3. Ἡ καταβολὴ τοῦ ὑπὲρ τοῦ Τ.Α.Π.Ε.Τ. ποσοστοῦ ἐπὶ τῶν ἀνωτέρω συνδρομῶν καὶ τελῶν δημοσιεύσεων ἐνεργεῖται ἐν Ἀθήναις μὲν εἰς τὸ Ταμεῖον τοῦ ΤΑΠΕΤ (Κατάστημα Ἐθνικοῦ Τυπογραφείου), ἐν ταῖς λοιπαῖς δὲ πόλεσι τοῦ Κράτους εἰς τὰ Δημόσια Ταμεῖα, ὅπου ἀποδίδεται εἰς τὸ ΤΑΠΕΤ, συμφώνως πρὸς τὰ ὁριζόμενα διὰ τῶν ὑπ' ἀριθ. 192378/3639 τοῦ ἔτους 1947 (RONEO 185) καὶ 178048/5321/31.7.65 (RONEO 139) ἐγκυκλίων διαταγῶν τοῦ Γενικοῦ Λογιστηρίου τοῦ Κράτους. Ἐπὶ συνδρομῶν ἐξωτερικοῦ ἀποστελλομένων δι' ἐπιταγῶν, συναποστέλλεται διὰ τῶν ἐπιταγῶν καὶ τὸ ὑπὲρ τοῦ ΤΑΠΕΤ ποσοστόν.

Ὁ Γενικὸς Διευθυντὴς
ΣΕΡΑΦΕΙΜ ΤΡΙΑΝΤΑΦΥΛΛΟΥ

ΕΚ ΤΟΥ ΕΘΝΙΚΟΥ ΤΥΠΟΓΡΑΦΕΙΟΥ